


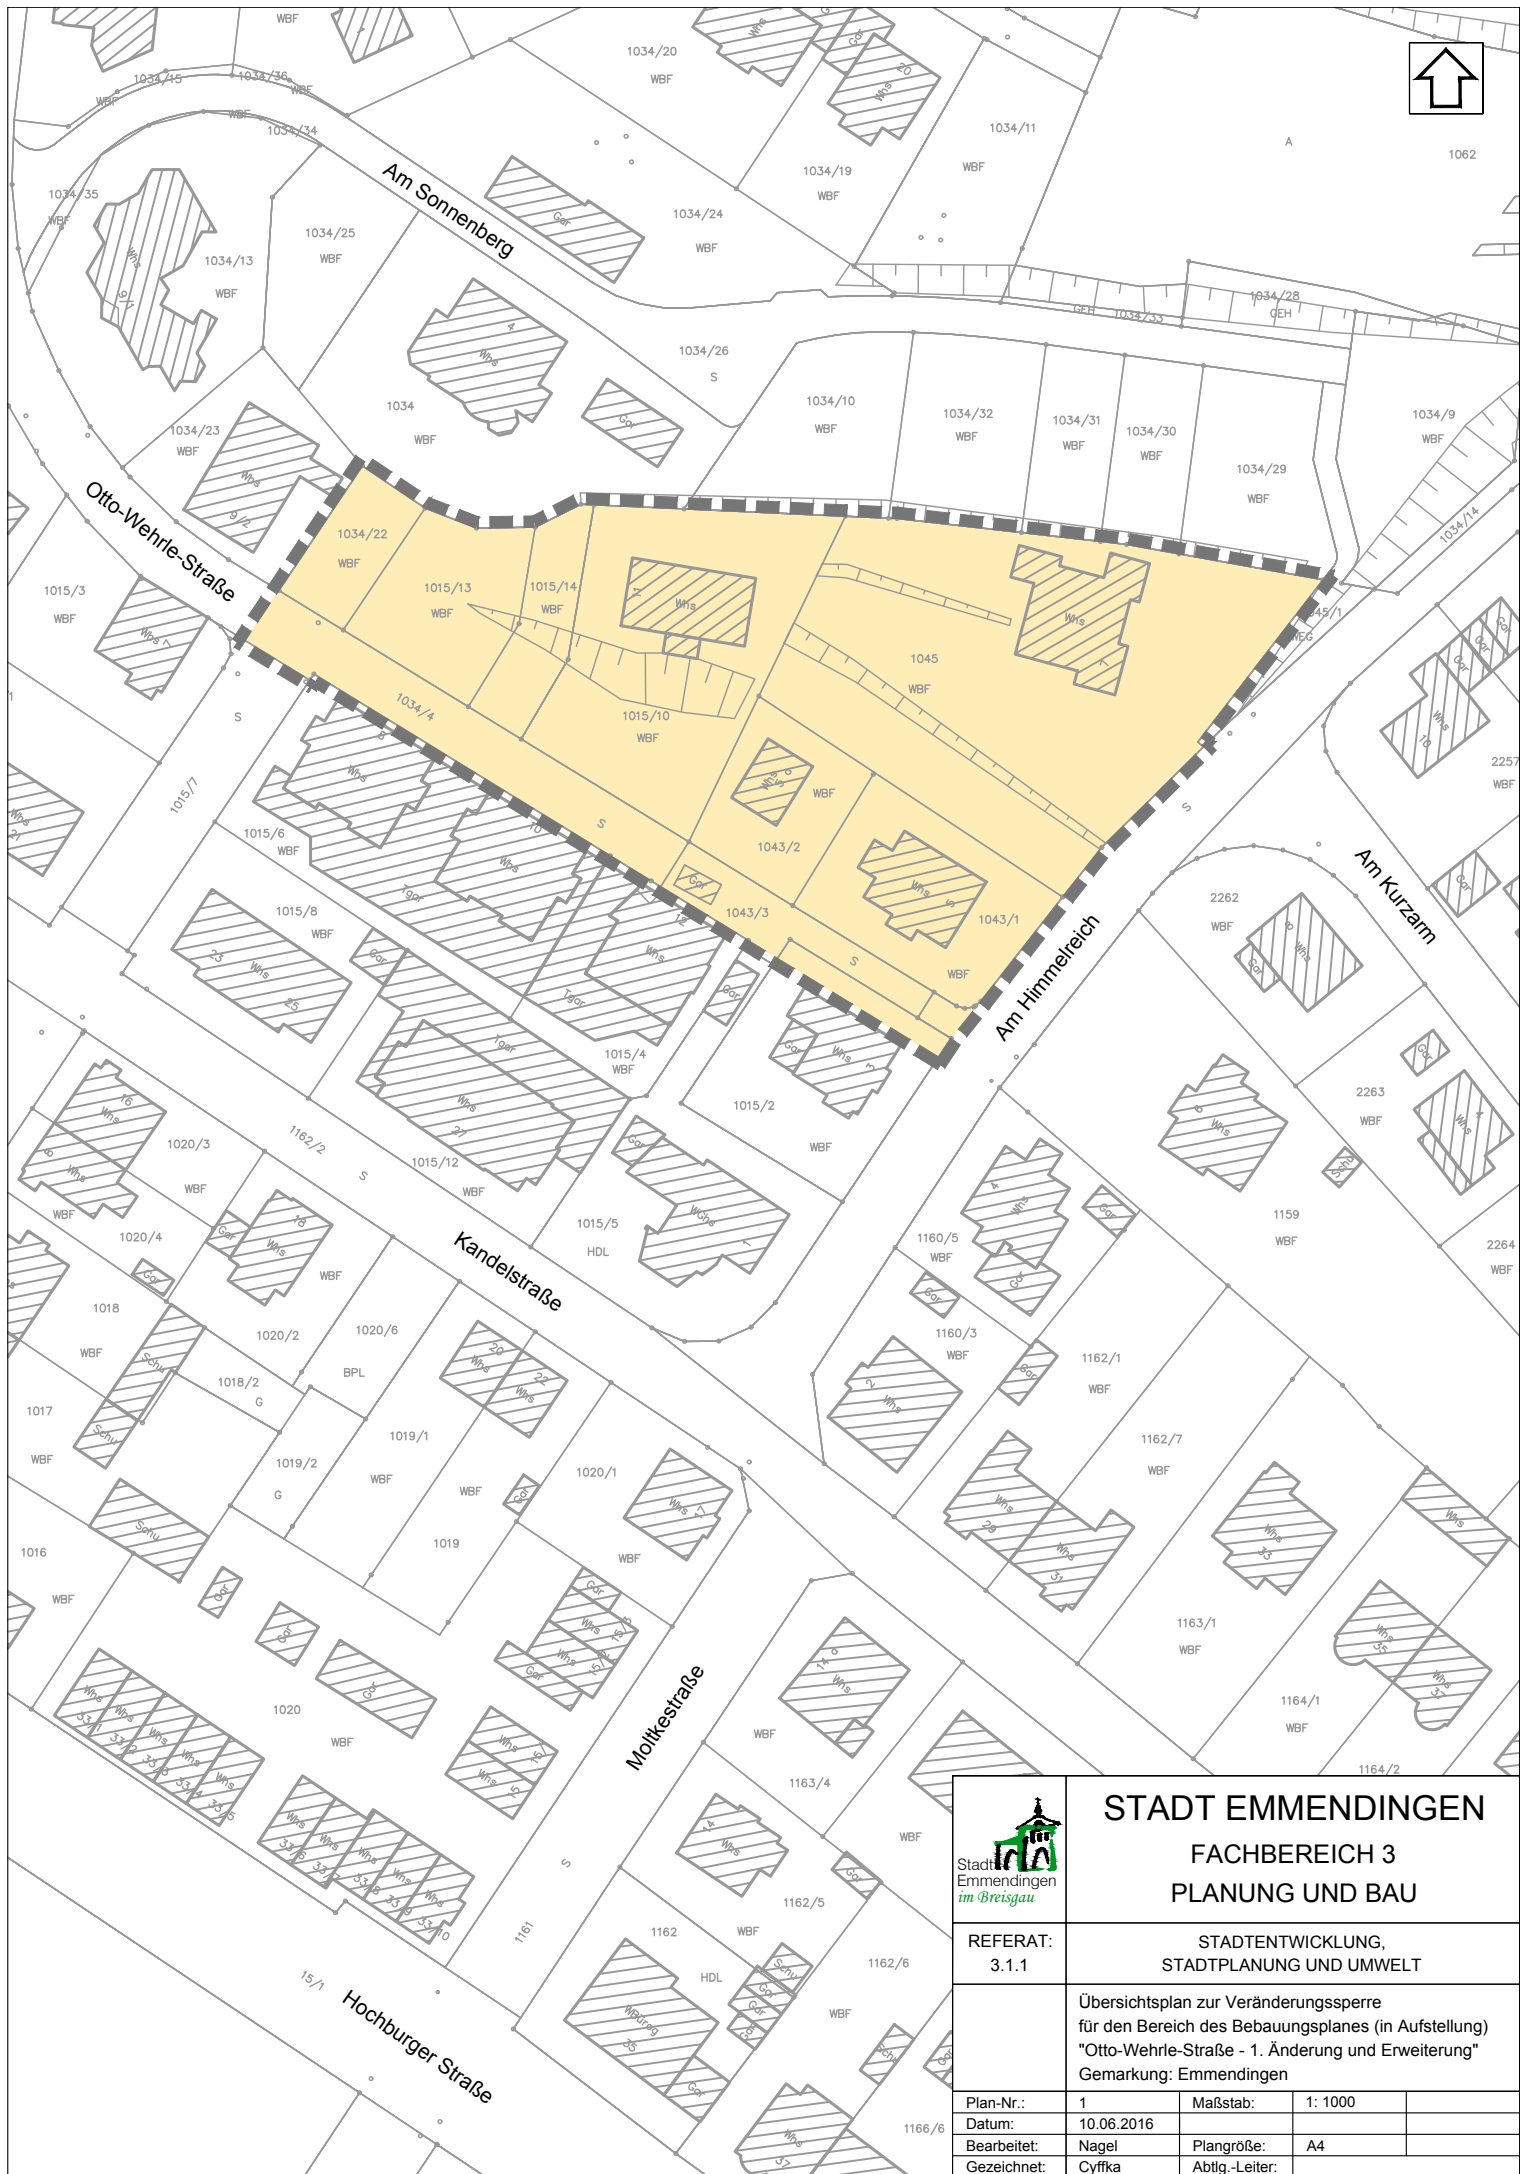

		STADT EMMENDINGEN	
		FACHBEREICH 3	
		PLANUNG UND BAU	
REFERAT: 3.1.1		STADTENTWICKLUNG, STADTPLANUNG UND UMWELT	
		Übersichtsplan zur Veränderungssperre für den Bereich des Bebauungsplanes (in Aufstellung) "Otto-Wehrle-Straße - 1. Änderung und Erweiterung" Gemarkung: Emmendingen	
Plan-Nr.:	1	Maßstab:	1: 1000
Datum:	10.06.2016		
Bearbeitet:	Nagel	Plangröße:	A4
Gezeichnet:	Cyffika	Abtlg.-Leiter:	