



Wohnhäuser in der Hochburger Straße Emmendingen

Flurstück 817/4
Grundstücksgröße ca. 1770 m²

im Auftrag der

EXEN GmbH
Gartenstraße 29
79312 Emmendingen

Anlage 2 SV 0550-16 Bebauungsvorschlag vom 13.06.2016

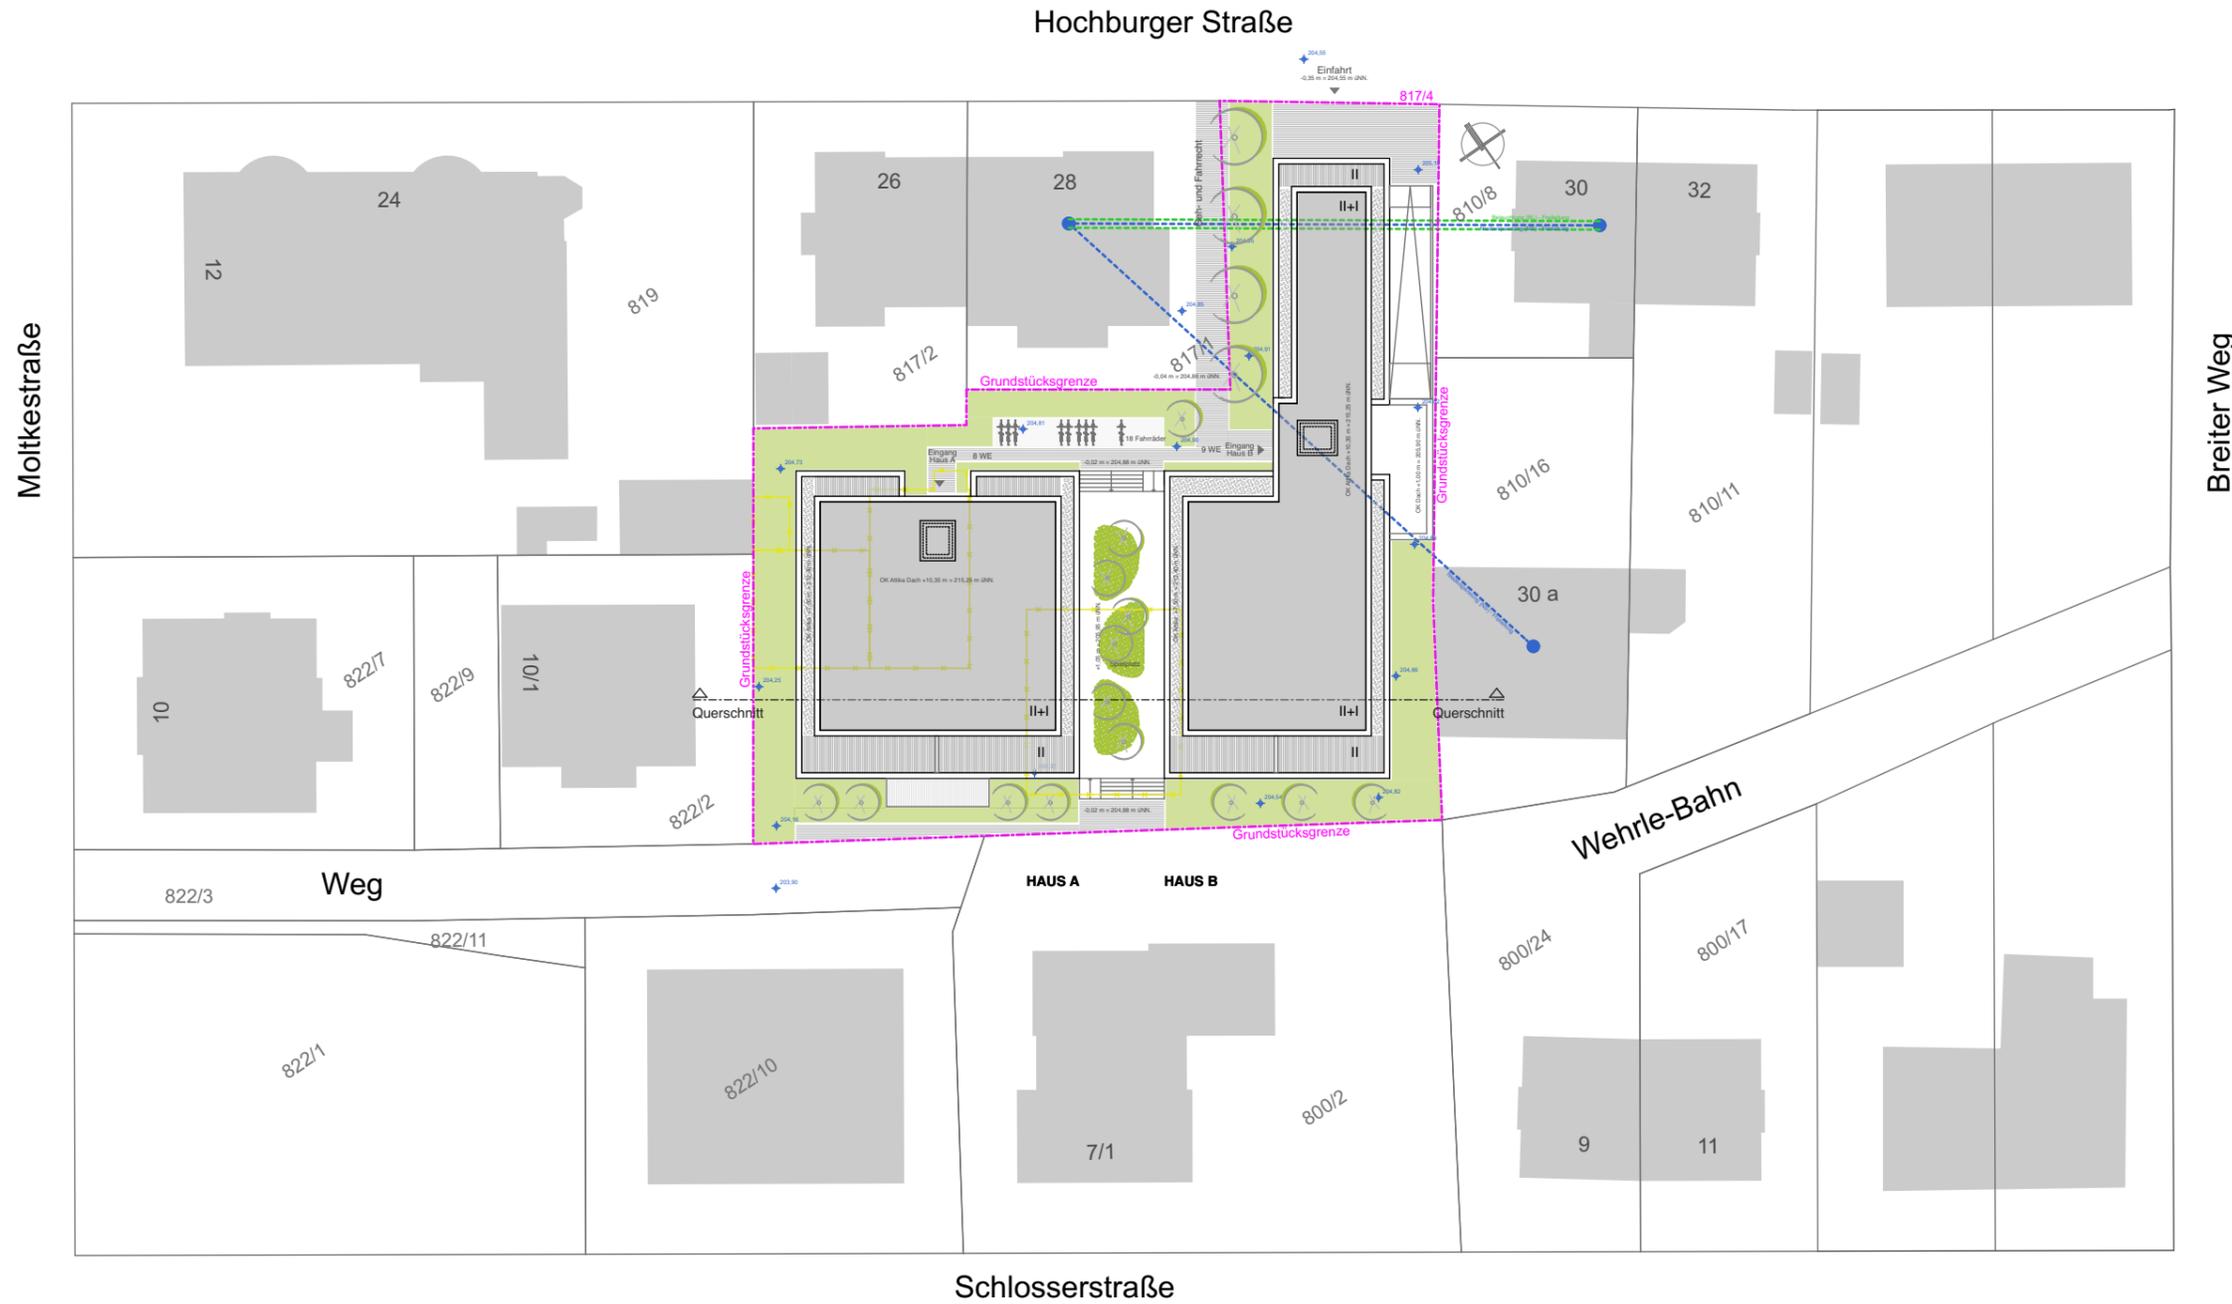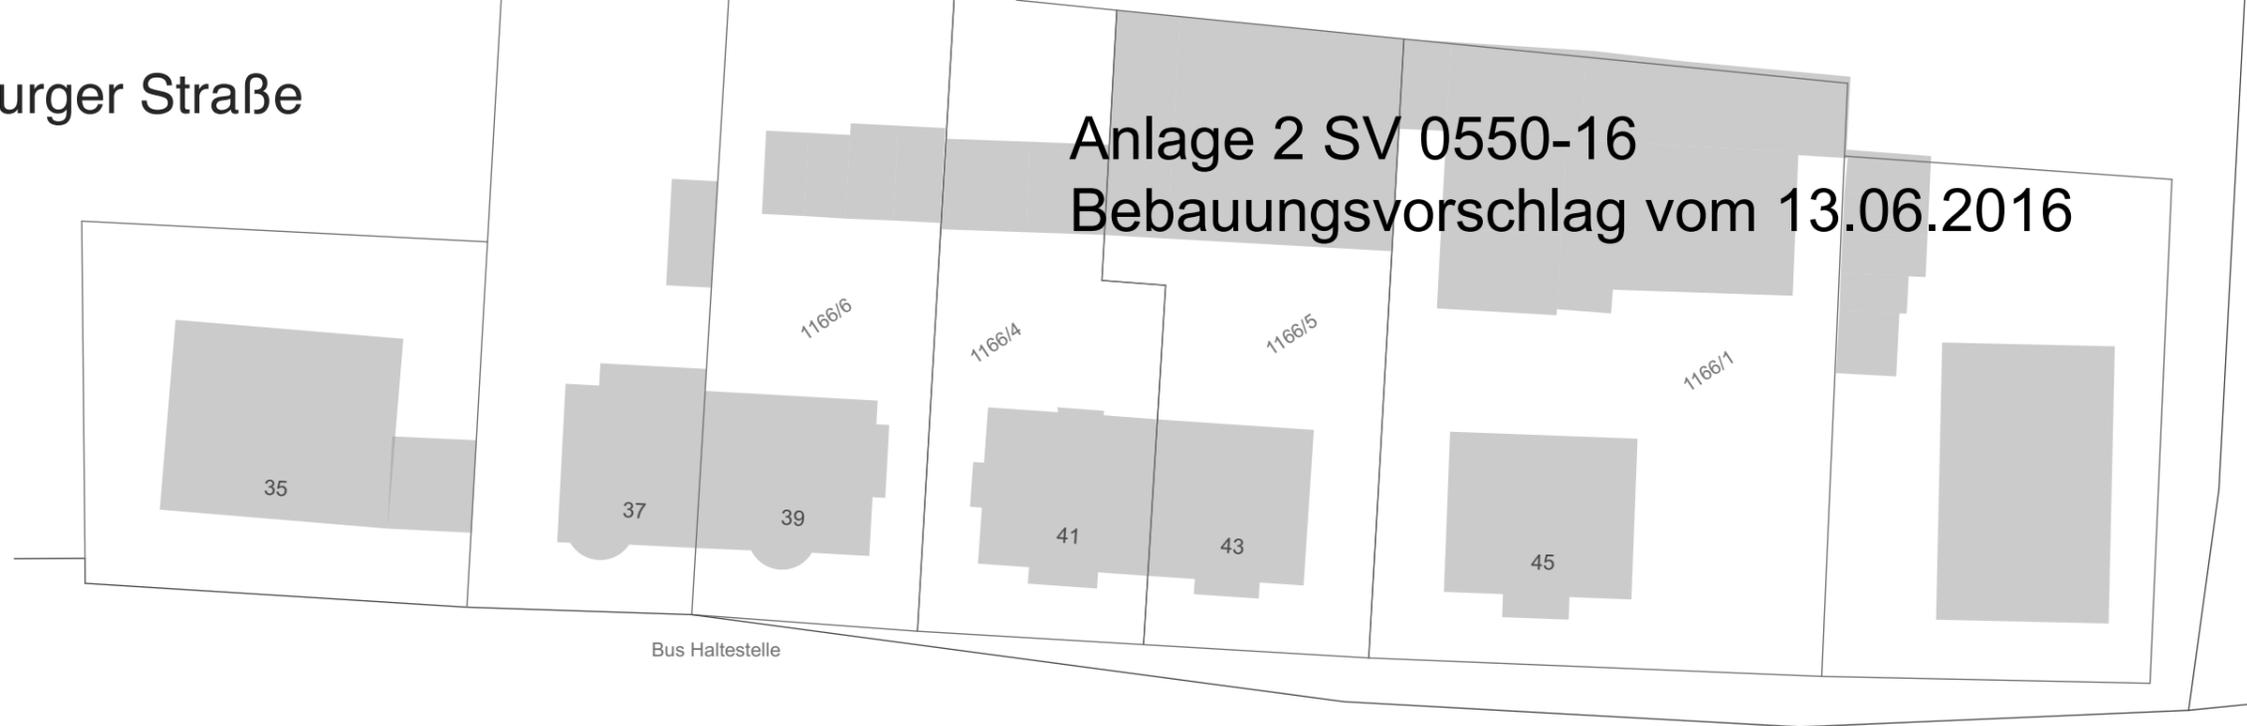

13 / 06 / 16 - 1 / 7
LAGEPLAN - M 1:500

VORABZUG