


LK Emmendingen
Stadt Emmendingen
Gemarkung Emmendingen

Lageplan

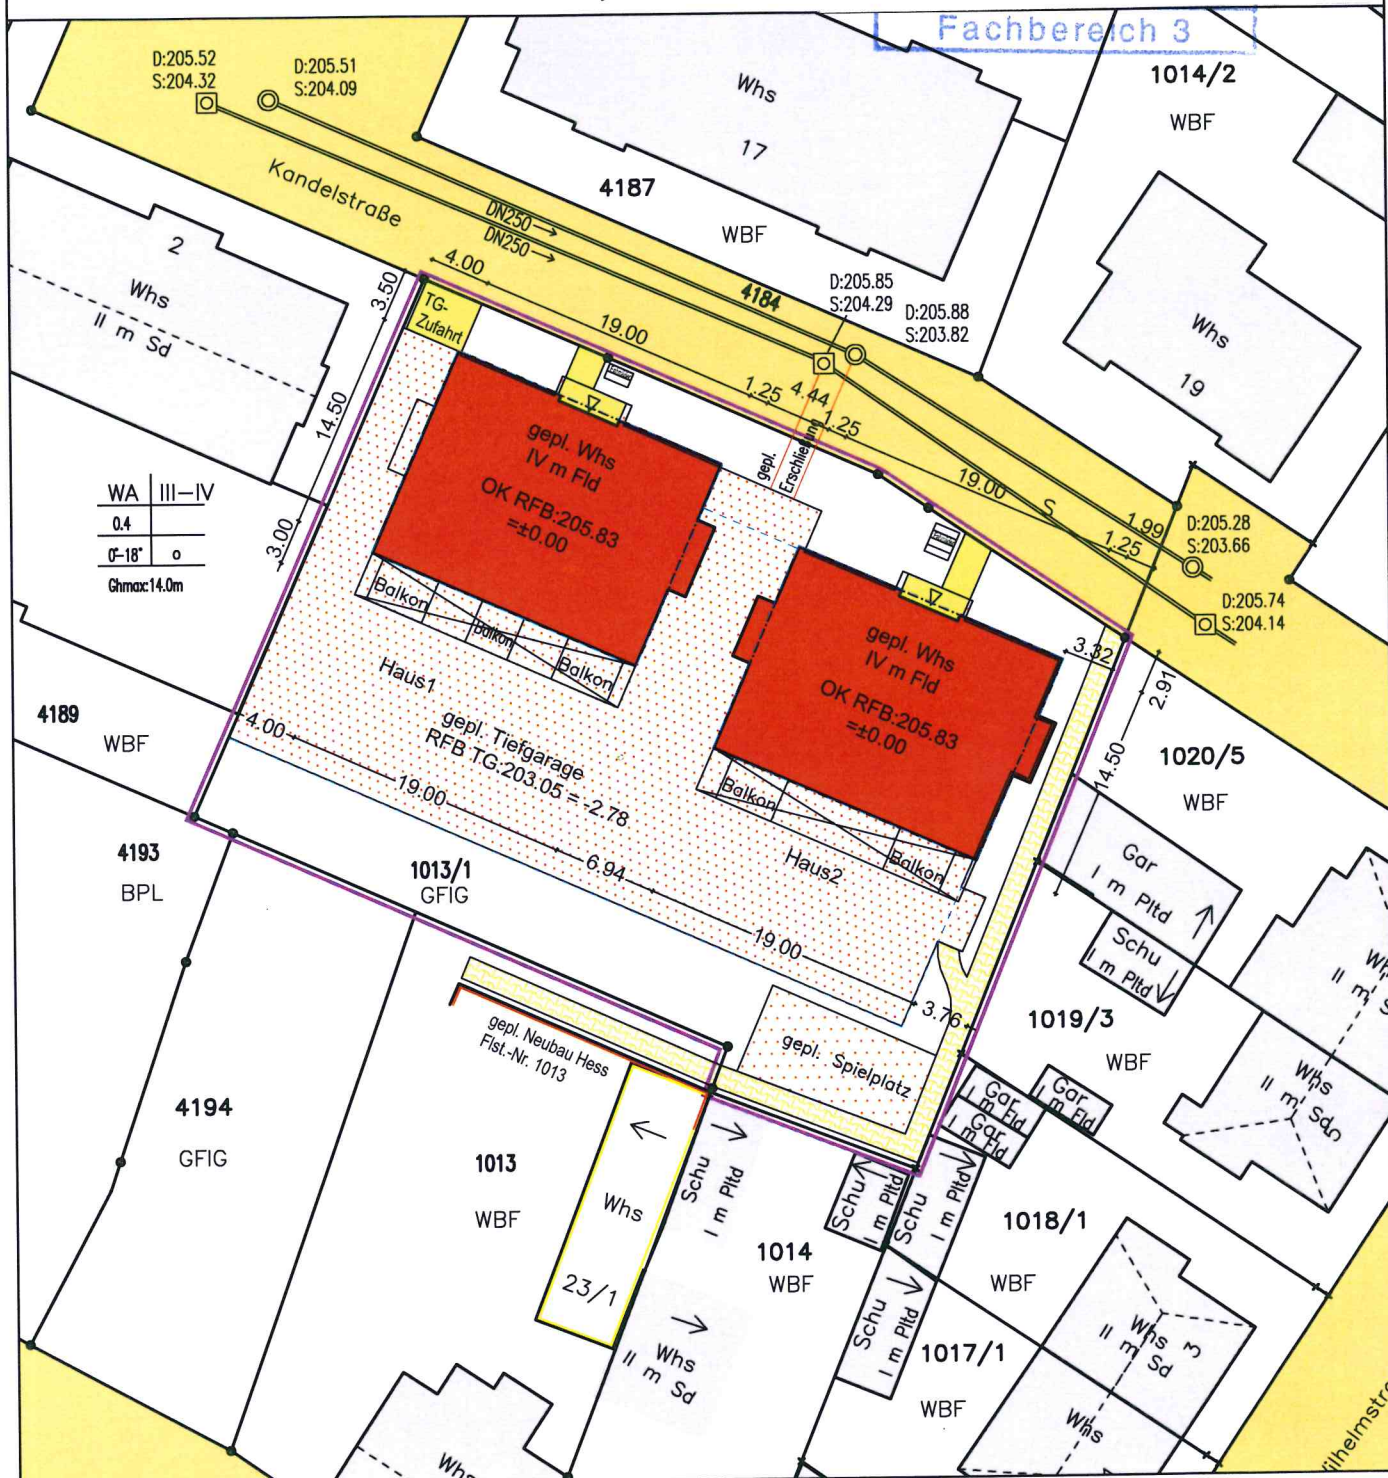

Höhen in m. ü. NN

Auszug aus dem Liegenschaftskataster und
Einzeichnungen nach §4 Abs.3-5 LBOVVO

Unterirdische Kabel und Versorgungsleitungen
sind bei den zuständigen Stellen zu erfragen.

Darstellung entspricht dem Liegenschaftskataster
Abweichung gegenüber dem Grundbuch möglich

Emmendingen, den 27.06.2016



Der Sachverständige, §43 Abs.2 LBO

Dipl.-Ing. (FH) M. Lichtle
Beratender Ingenieur
Burgweg 8
79312 Emmendingen
Tel. 07641/9330244 Fax. 9330245
eMail: vermessung@lichtle.de

