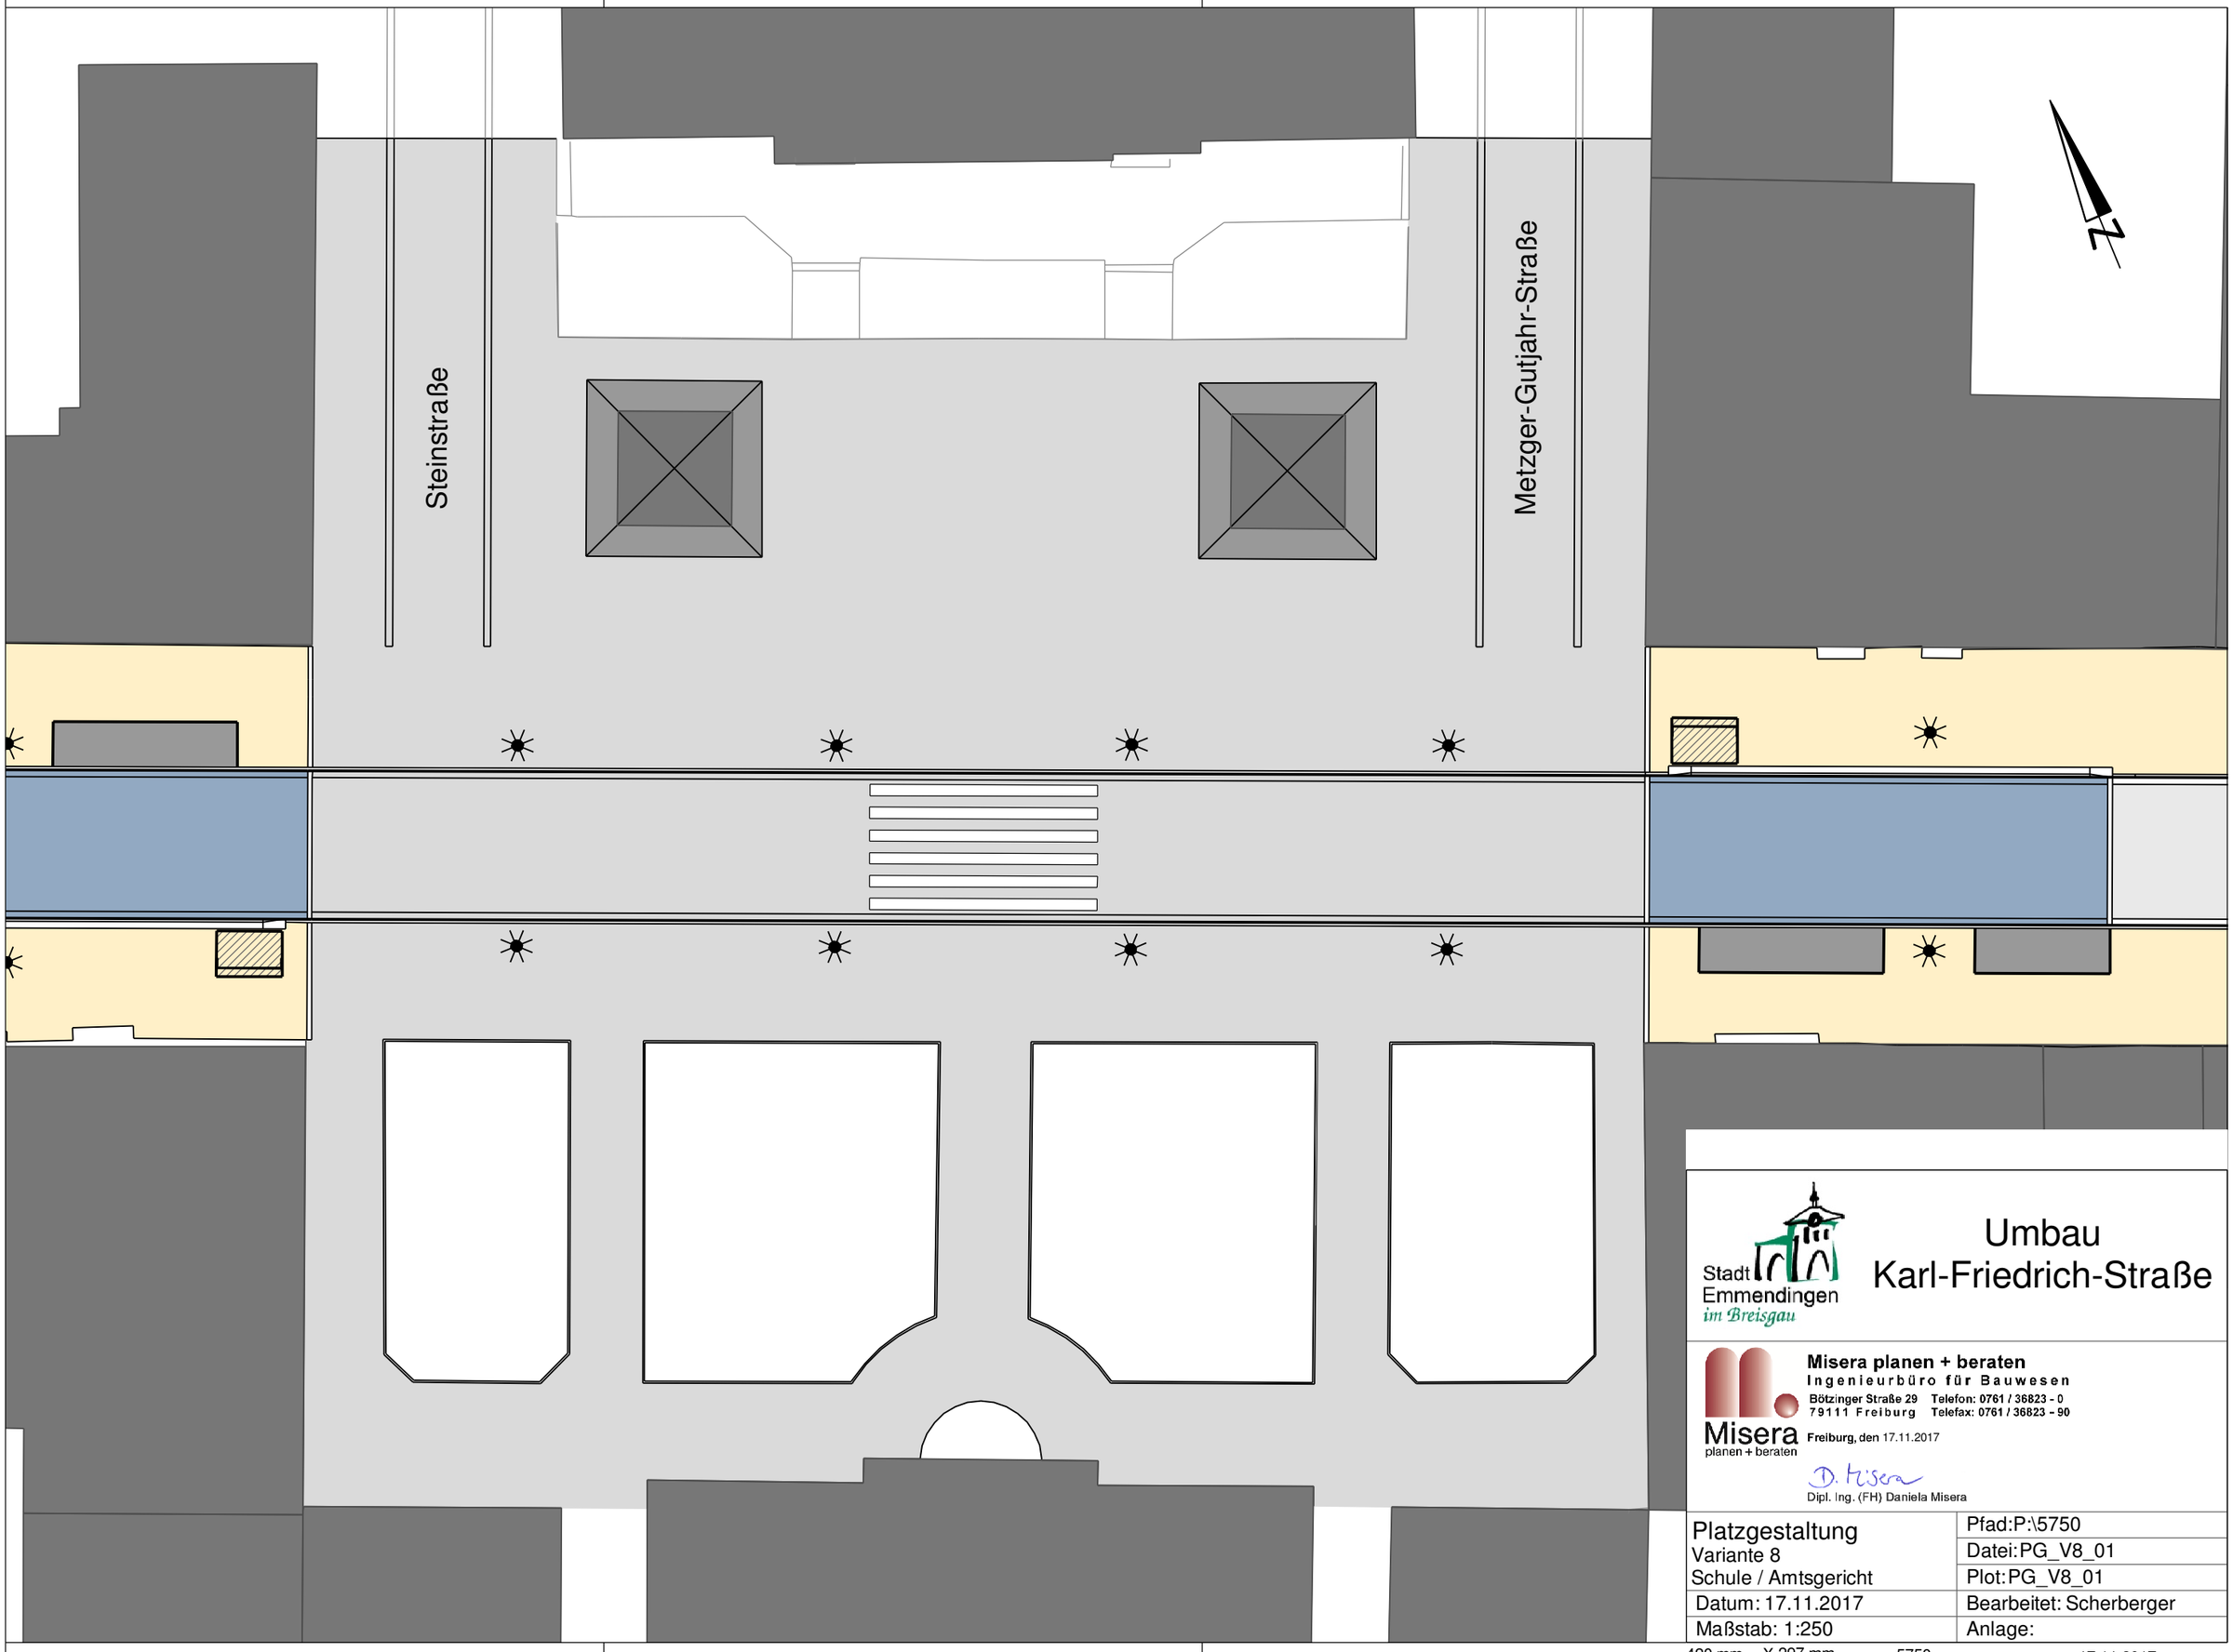

Stadt Emmendingen im Breisgau

Umbau Karl-Friedrich-Straße

Misera planen + beraten
Ingenieurbüro für Bauwesen
Bötzinger Straße 29 Telefon: 0761 / 36823 - 0
79111 Freiburg Telefax: 0761 / 36823 - 90

Misera planen + beraten

Freiburg, den 17.11.2017

D. Misera

Dipl. Ing. (FH) Daniela Misera

Platzgestaltung Variante 8 Schule / Amtsgericht	Pfad:P:\5750 Datei:PG_V8_01 Plot:PG_V8_01
Datum: 17.11.2017	Bearbeitet: Scherberger
Maßstab: 1:250	Anlage:

420 mm X 297 mm 5750 17.11.2017