


Lageplan

zeichn. Teil § 4 LBOVO

Stadt : Emmendingen

Gemarkung : Emmendingen

M 1: 500

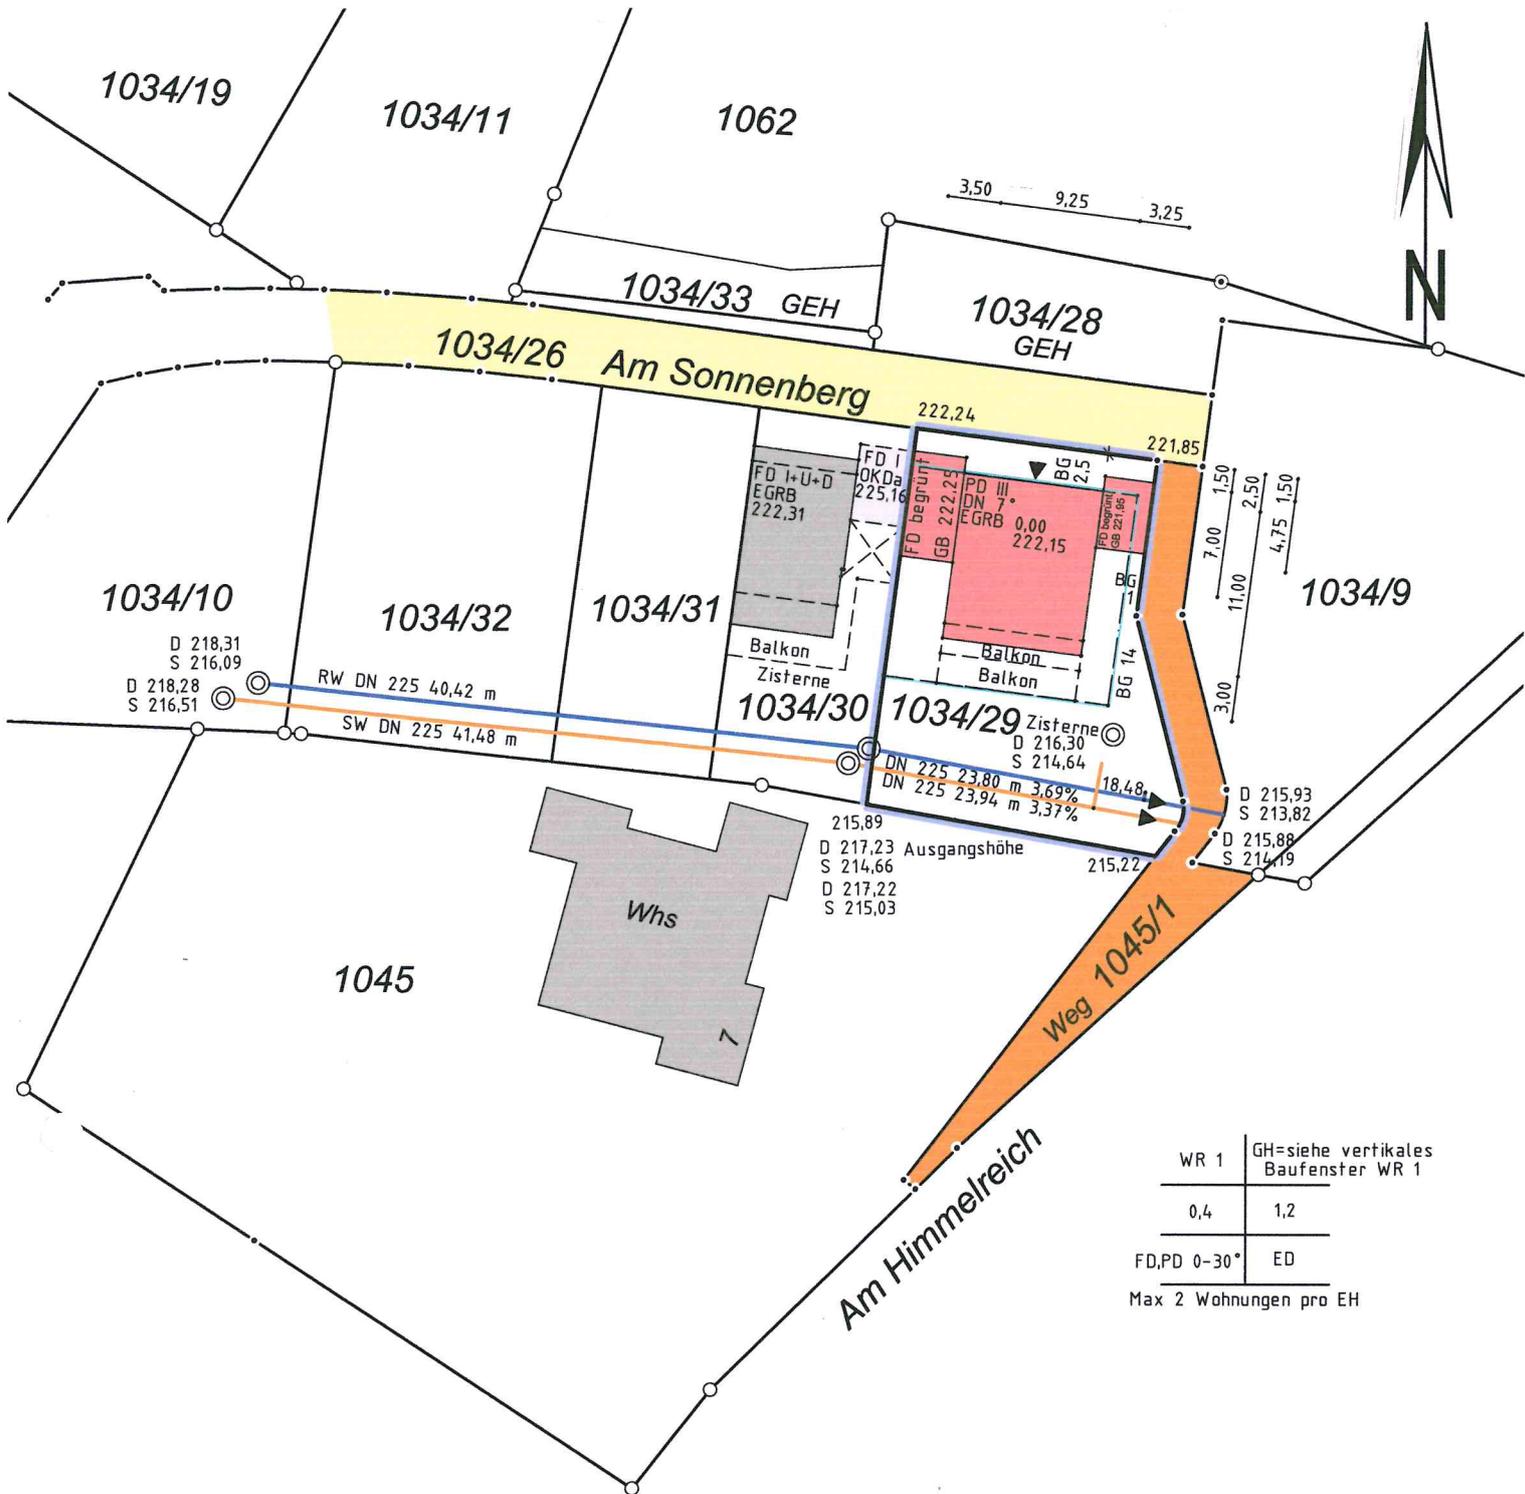

| | |
|------------------------|-------------------------------------|
| WR 1 | GH=siehe vertikales Baufenster WR 1 |
| 0,4 | 1,2 |
| FD,PD 0-30° | ED |
| Max 2 Wohnungen pro EH | |

Der Auszug stimmt mit dem Liegenschaftskataster überein.
Der Beglaubigungsvermerk erstreckt sich nur auf den in § 4 Abs. 2 u. 3 LBOVO festgelegten Mindestinhalt des Auszuges.

Staufen, den 5.3.2015

Für eventuell unterirdisch vorhandene Leitungen oder Kabel wird keine Haftung übernommen.

Darstellung entspricht dem Liegenschaftskataster. Abweichungen gegenüber dem Grundbuch möglich.

Dipl.-Ing. Manfred Romeyko
Öffentl. best. Verm. Ingenieur
Albert-Hugard-Str. 19, 79219 Staufen
Tel. (07633) 81484
Fax: (07633) 50167