


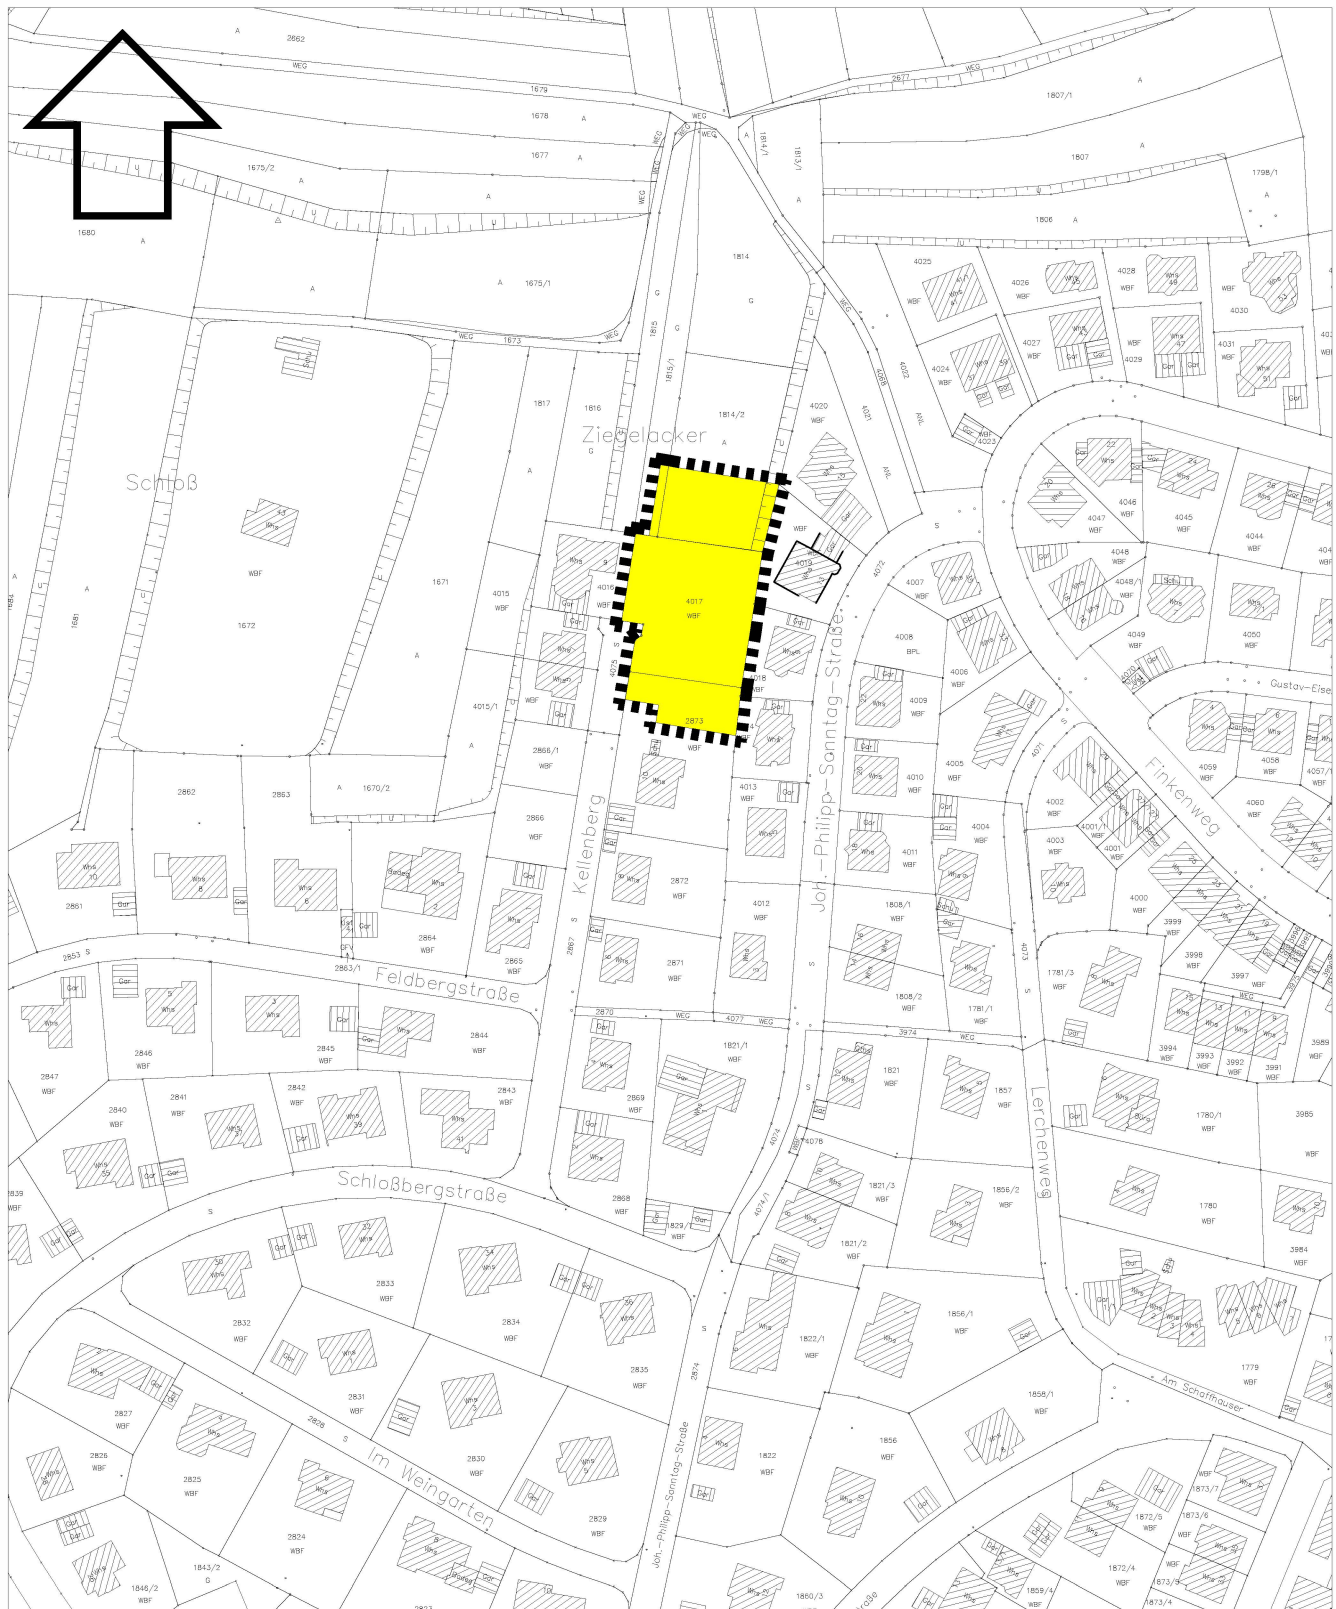

Stadt Emmendingen vorhabenbezogener Bebauungsplan "Kellenberg" mit örtlichen Bauvorschriften

Übersichtsplan

M 1:2.000



Fassung: 2. Offenlage nach § 4a Abs. 3 BauGB

SV 1206-19 Anlage 6

TA 09.04.2019 und SR 07.05.2019

25.03.2019

Freier Stadtplaner Dipl.-Ing. Michael Dorer AKBW

Tel. 0761 / 2021592

E-Mail dorer-stadtplaner@t-online.de

Stadtstraße 43

www.architekten-im-fortwaengler.de

79104 Freiburg