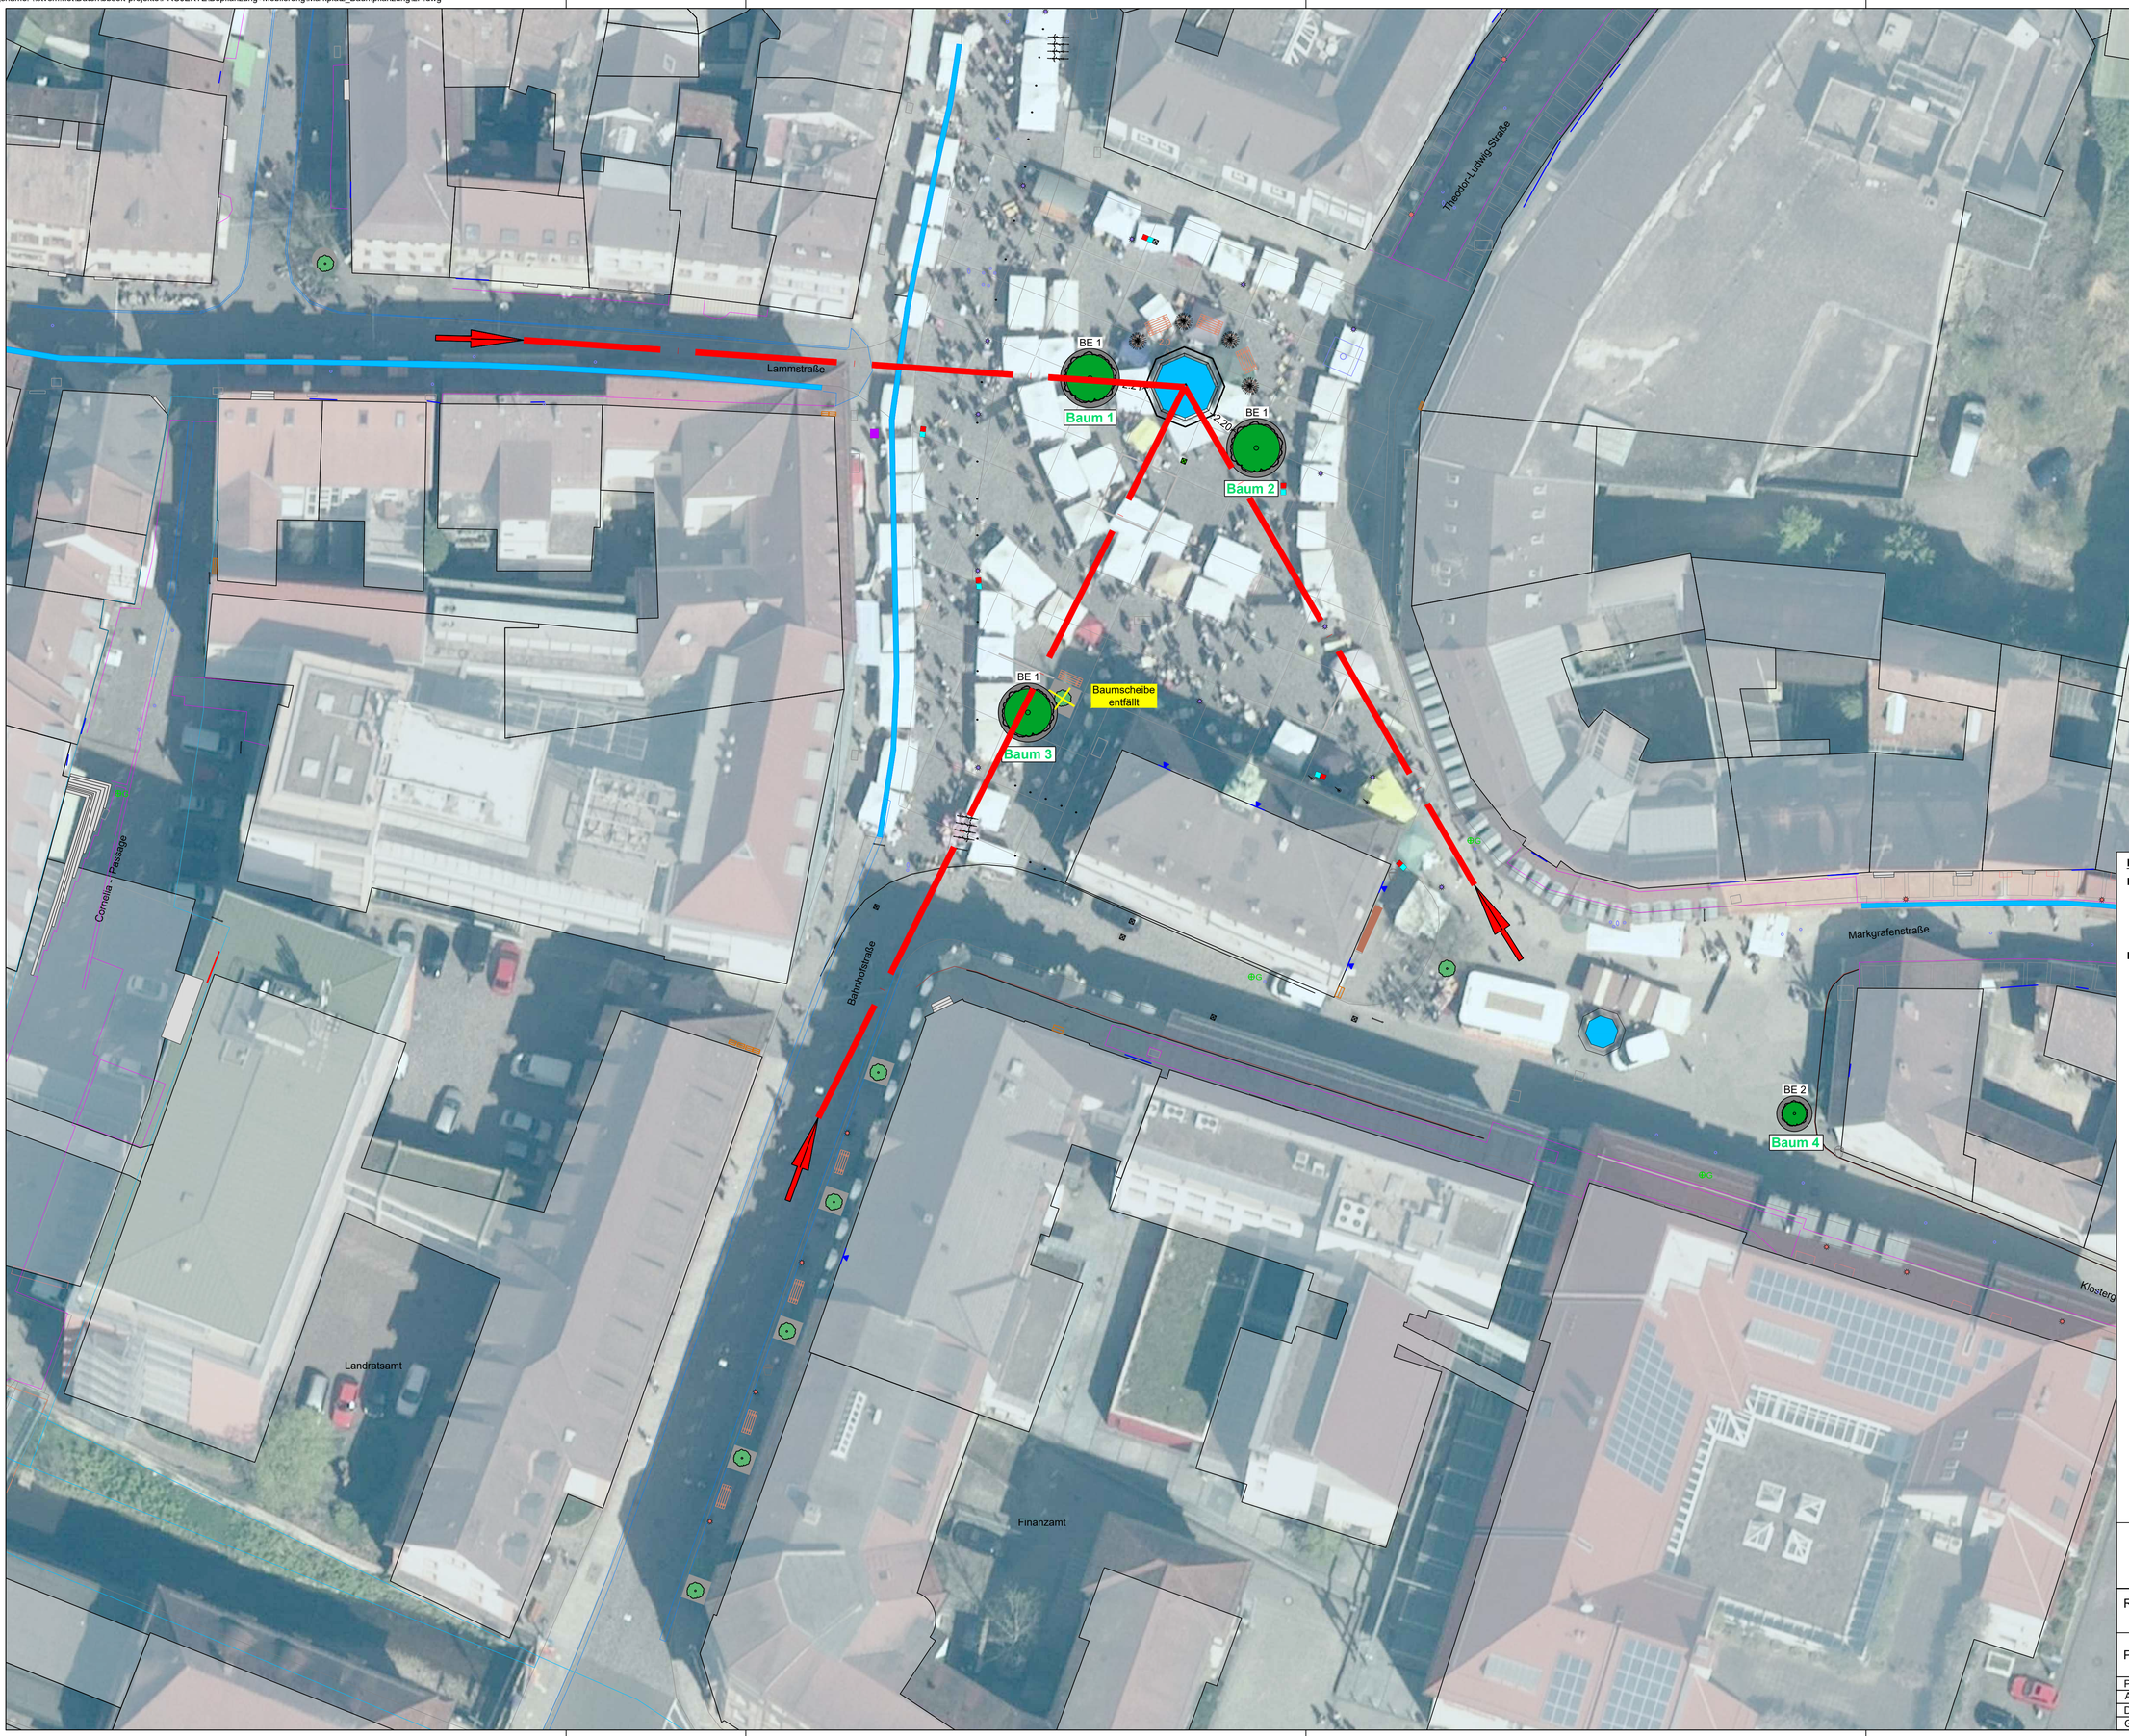

Baumpflanzelemente

BE1: rundes Element Durchmesser 5,00 m, Sitzfläche 50cm
Höhe des Elementes 65cm
(Fa. Rinn -Individualelement-)

BE2: rundes Element Durchmesser 3,00 m, Sitzfläche 50cm
Höhe des Elementes 65cm
(Fa. Rinn -Individualelement-)

Baumelement "BE1" + "BE2"

Sichtachsen
Lammstraße zu Marktplatz
Bahnhfstraße zu Marktplatz
kleiner Marktplatz zu Marktplatz

REFERAT: 3.3.1	STADT EMMENDINGEN INGENIEUR- UND STRASSENBAU VERMESSUNG UND VERKEHR		
PROJEKT:	Baumelemente und Sichtbeziehung Marktplatz und kleiner Marktplatz LP_Baumelemente+Sichtbeziehung_Marktplatz+kl.Marktplatz.pdf		
Planart:	Lageplan		
Anlage-Nr.:	1	Plan-Nr.:	2
Datum:	07.11.2019	Maßstab:	1:250
Gezeichnet:	Hürster	Abtlg.-Leiter:	Mahler