

Lageplan zeichnerischer Teil nach § 5 LBOVVO


M = 1: 500

Landkreis: Emmendingen

Gemeinde: Emmendingen

Gemarkung: Wasser

Flurstück: 443/1

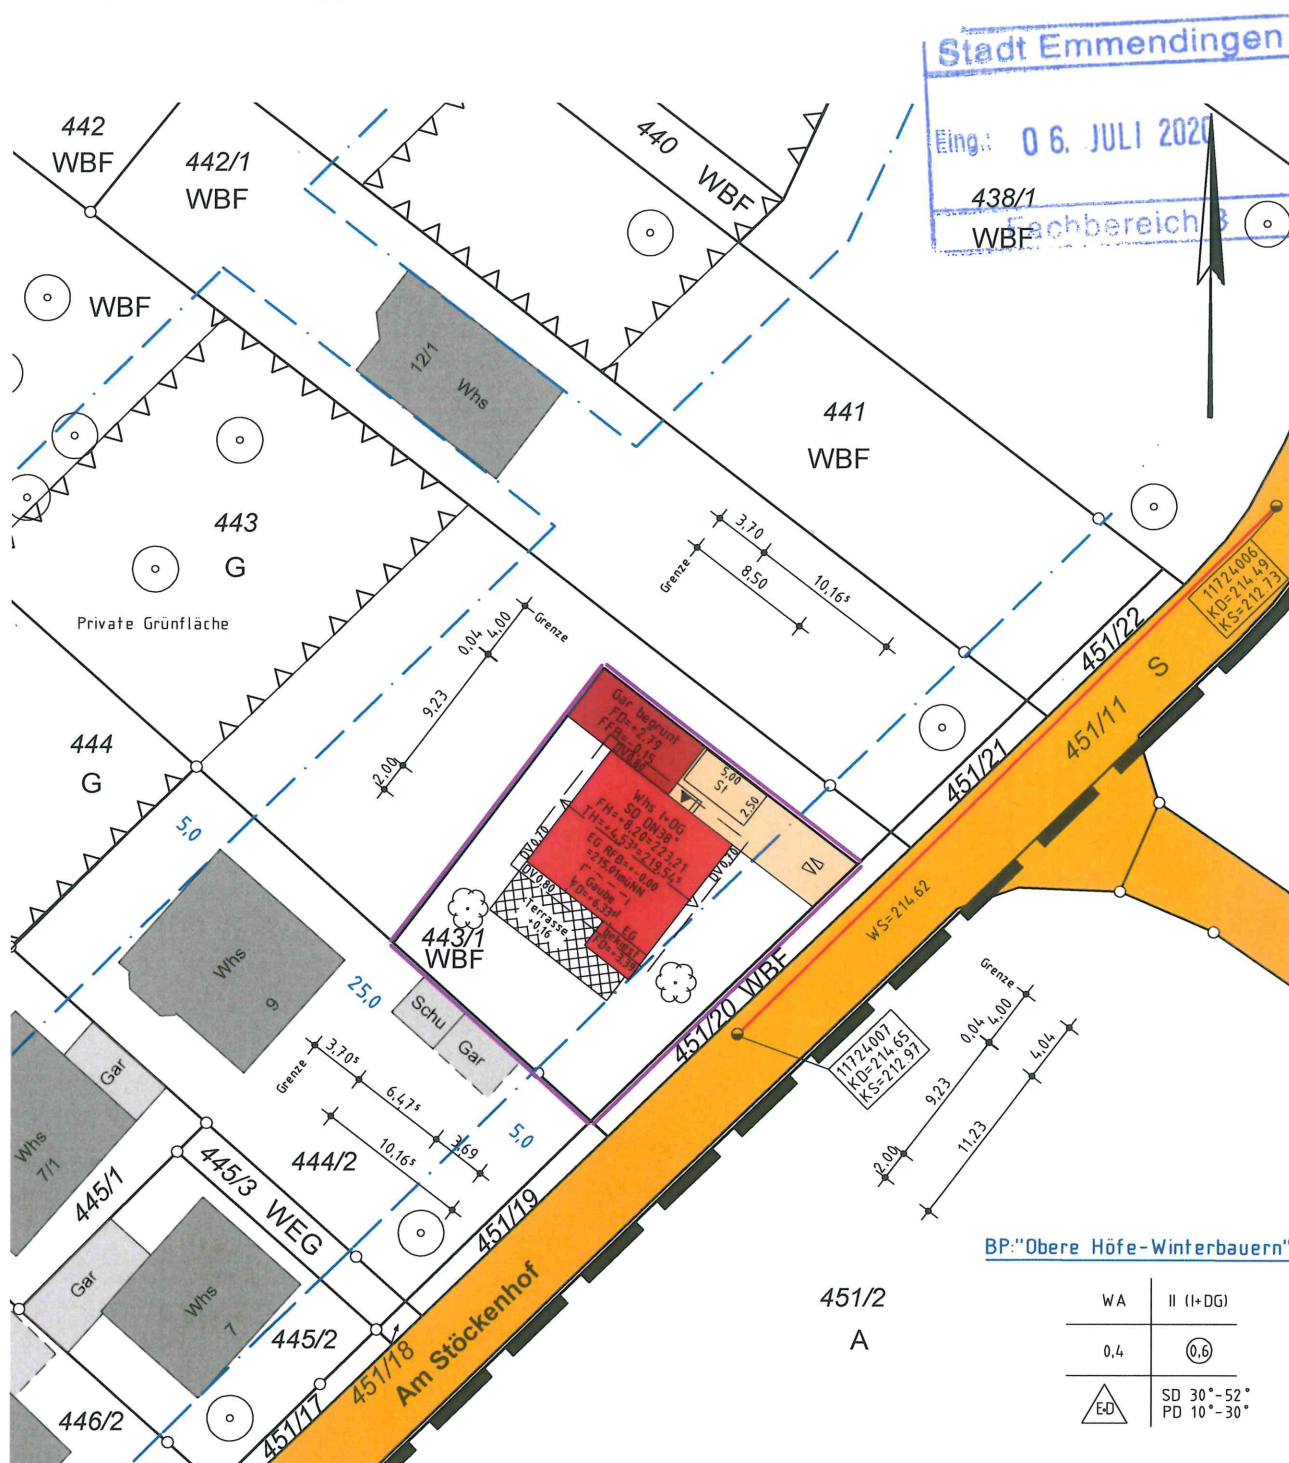

Darstellung entspricht dem Liegenschaftskataster.
 Abweichungen gegenüber dem Grundbuch möglich.

Herbolzheim, den 08.06.2020

[Handwritten signature]