


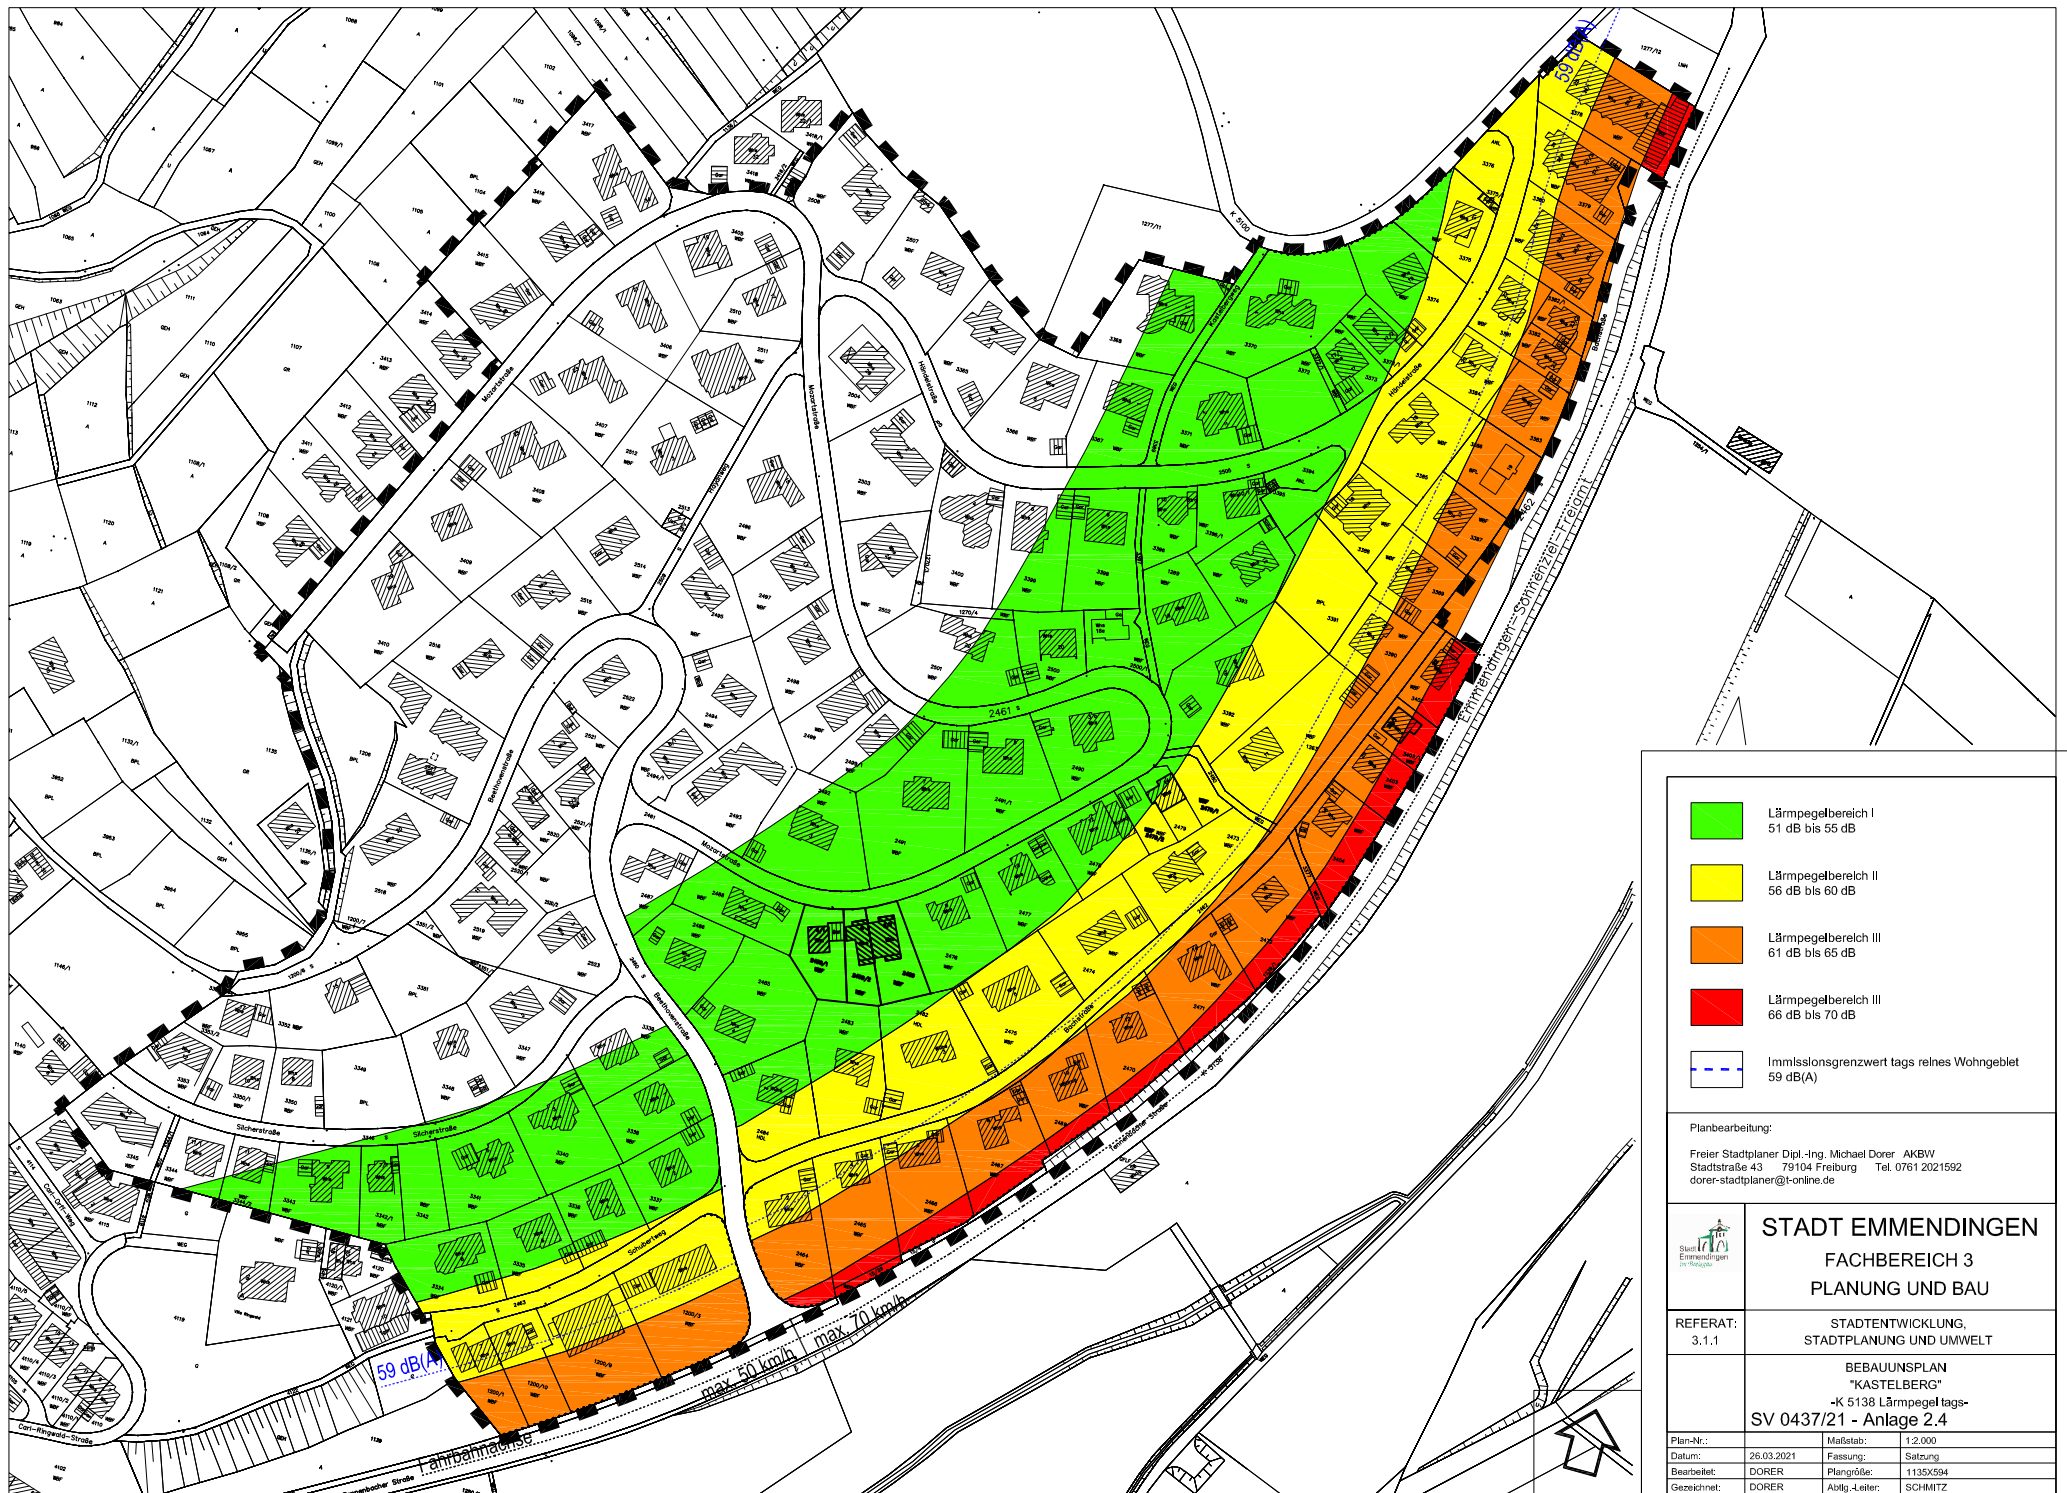

-  Lärmpegelbereich I
51 dB bis 55 dB
-  Lärmpegelbereich II
56 dB bis 60 dB
-  Lärmpegelbereich III
61 dB bis 65 dB
-  Lärmpegelbereich III
66 dB bis 70 dB
-  Immissionsgrenzwert tags reines Wohngebiet
59 dB(A)

Planbearbeitung: Freier Stadtplaner Dipl.-Ing. Michael Dorer AKBW Stadtstraße 43 79104 Freiburg Tel. 0761 2021592 dorer-stadtplaner@t-online.de	
 STADT EMMENDINGEN FACHBEREICH 3 PLANUNG UND BAU	
REFERAT: 3.1.1	STADTENTWICKLUNG, STADTPLANUNG UND UMWELT
BEBAUUNGSPLAN "KASTELBERG" -K 5138 Lärmpegel tags- SV 0437/21 - Anlage 2.4	
Plan-Nr.:	Maßstab: 1:2.000
Datum: 26.03.2021	Fassung: Satzung
Bearbeitet: DORER	Plangröße: 1135X594
Gezeichnet: DORER	Abtlg.-Leiter: SCHMITZ