


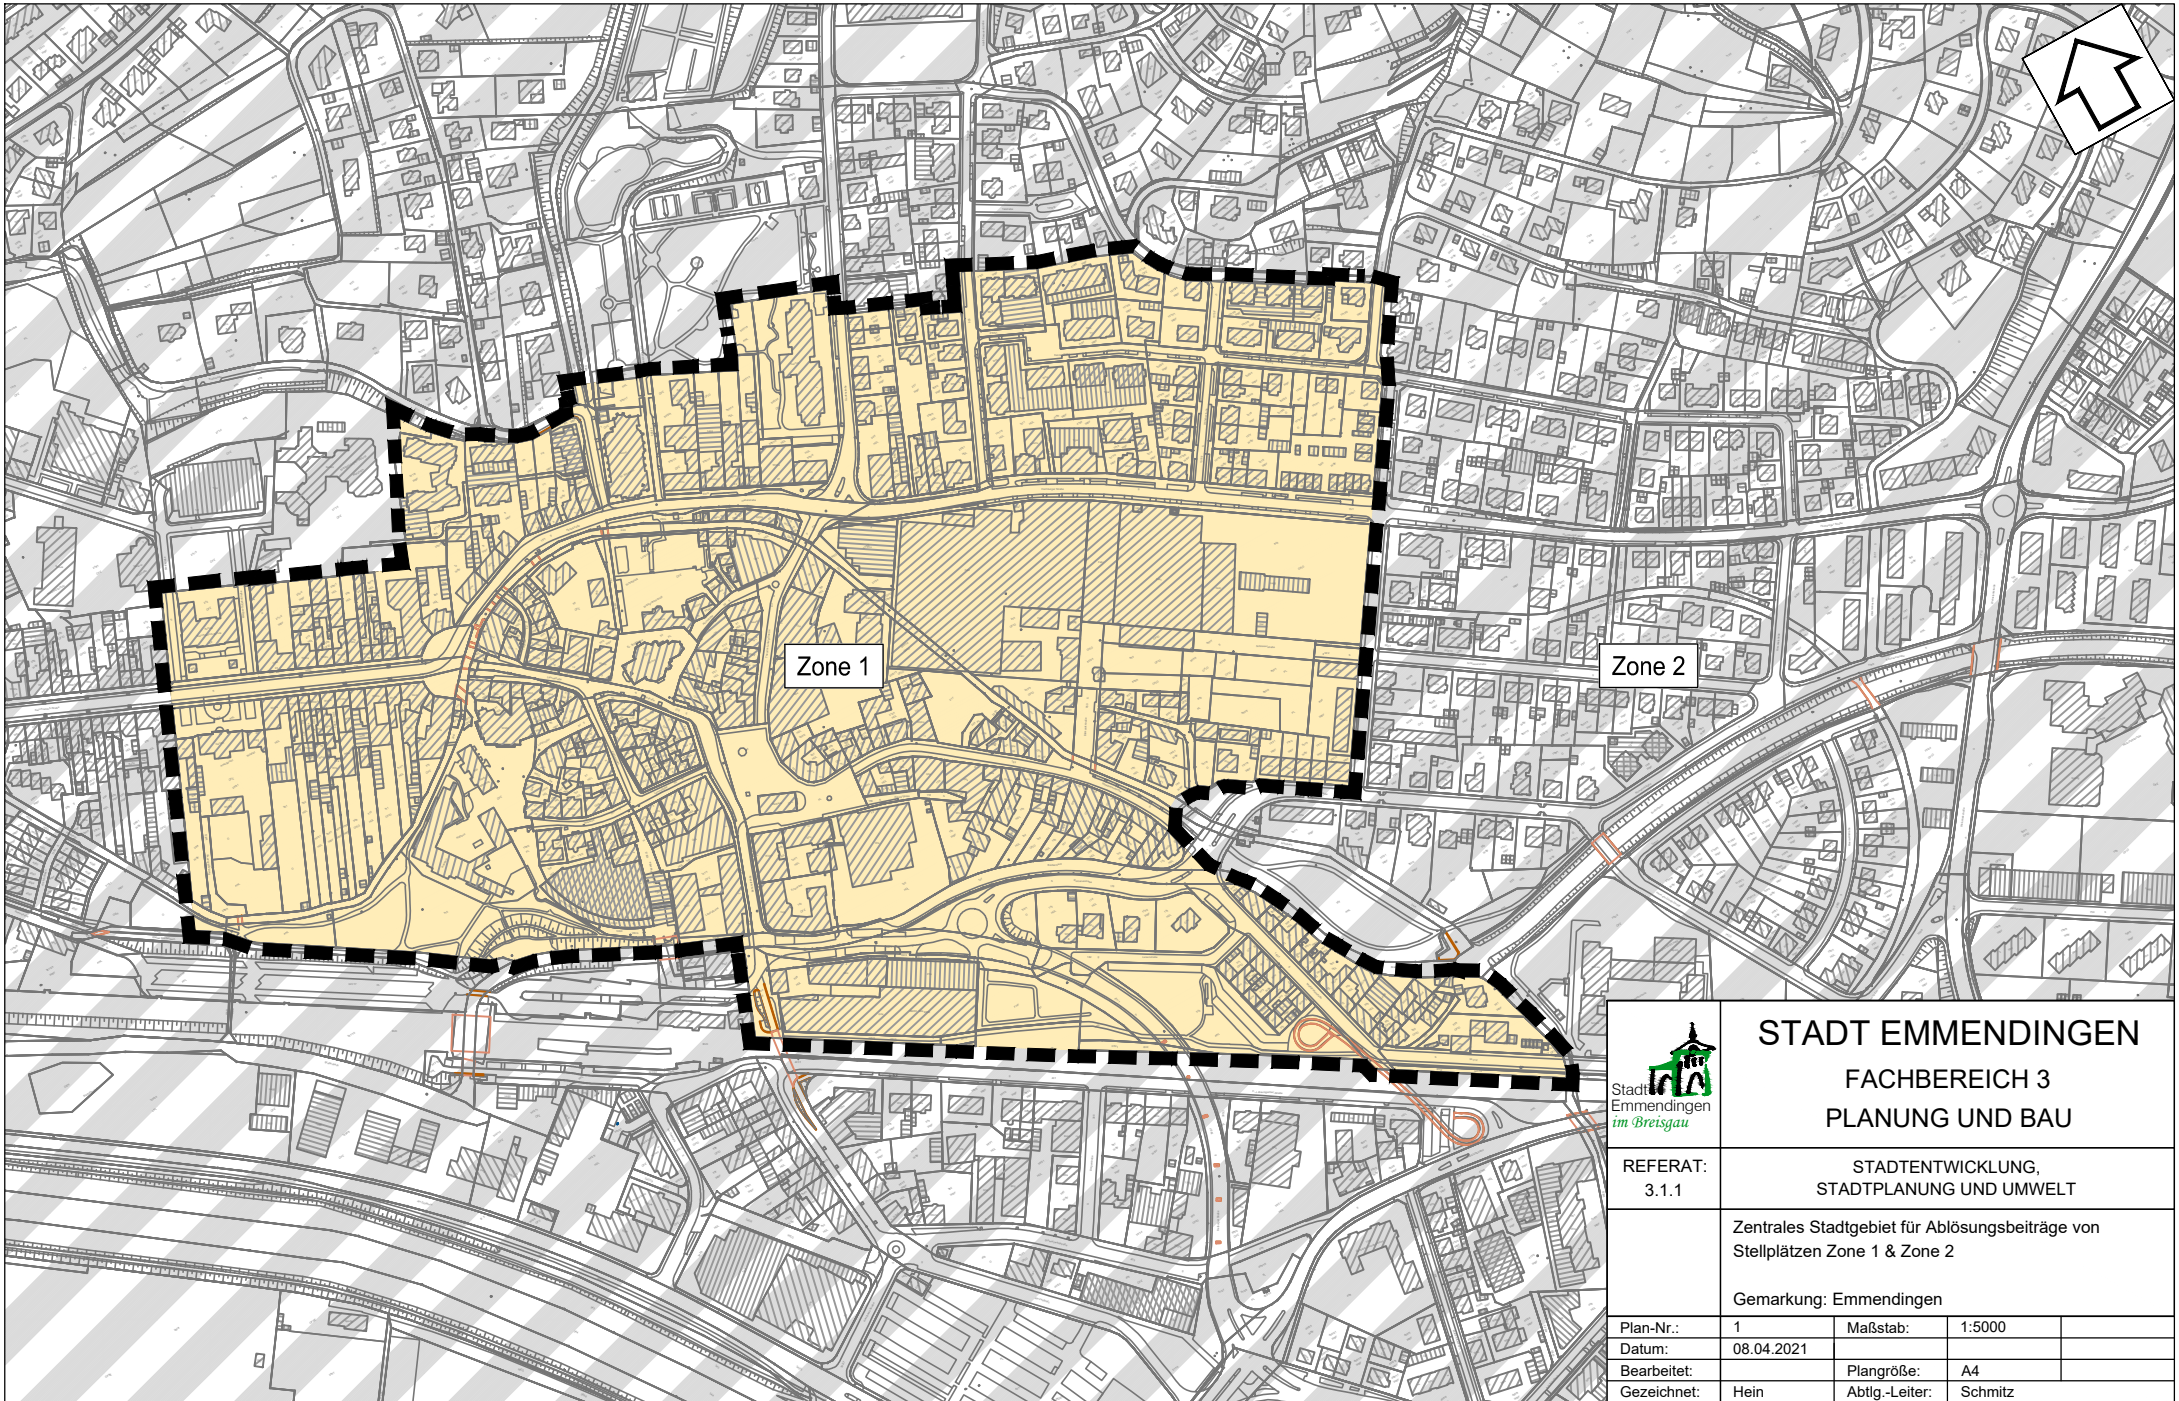

 Stadt Emmendingen im Breisgau		STADT EMMENDINGEN	
		FACHBEREICH 3	
		PLANUNG UND BAU	
REFERAT: 3.1.1		STADTENTWICKLUNG, STADTPLANUNG UND UMWELT	
		Zentrales Stadtgebiet für Ablösungsbeiträge von Stellplätzen Zone 1 & Zone 2	
		Gemarkung: Emmendingen	
Plan-Nr.:	1	Maßstab:	1:5000
Datum:	08.04.2021	Plangröße:	A4
Bearbeitet:		Abtg.-Leiter:	Schmitz
Gezeichnet:	Hein		