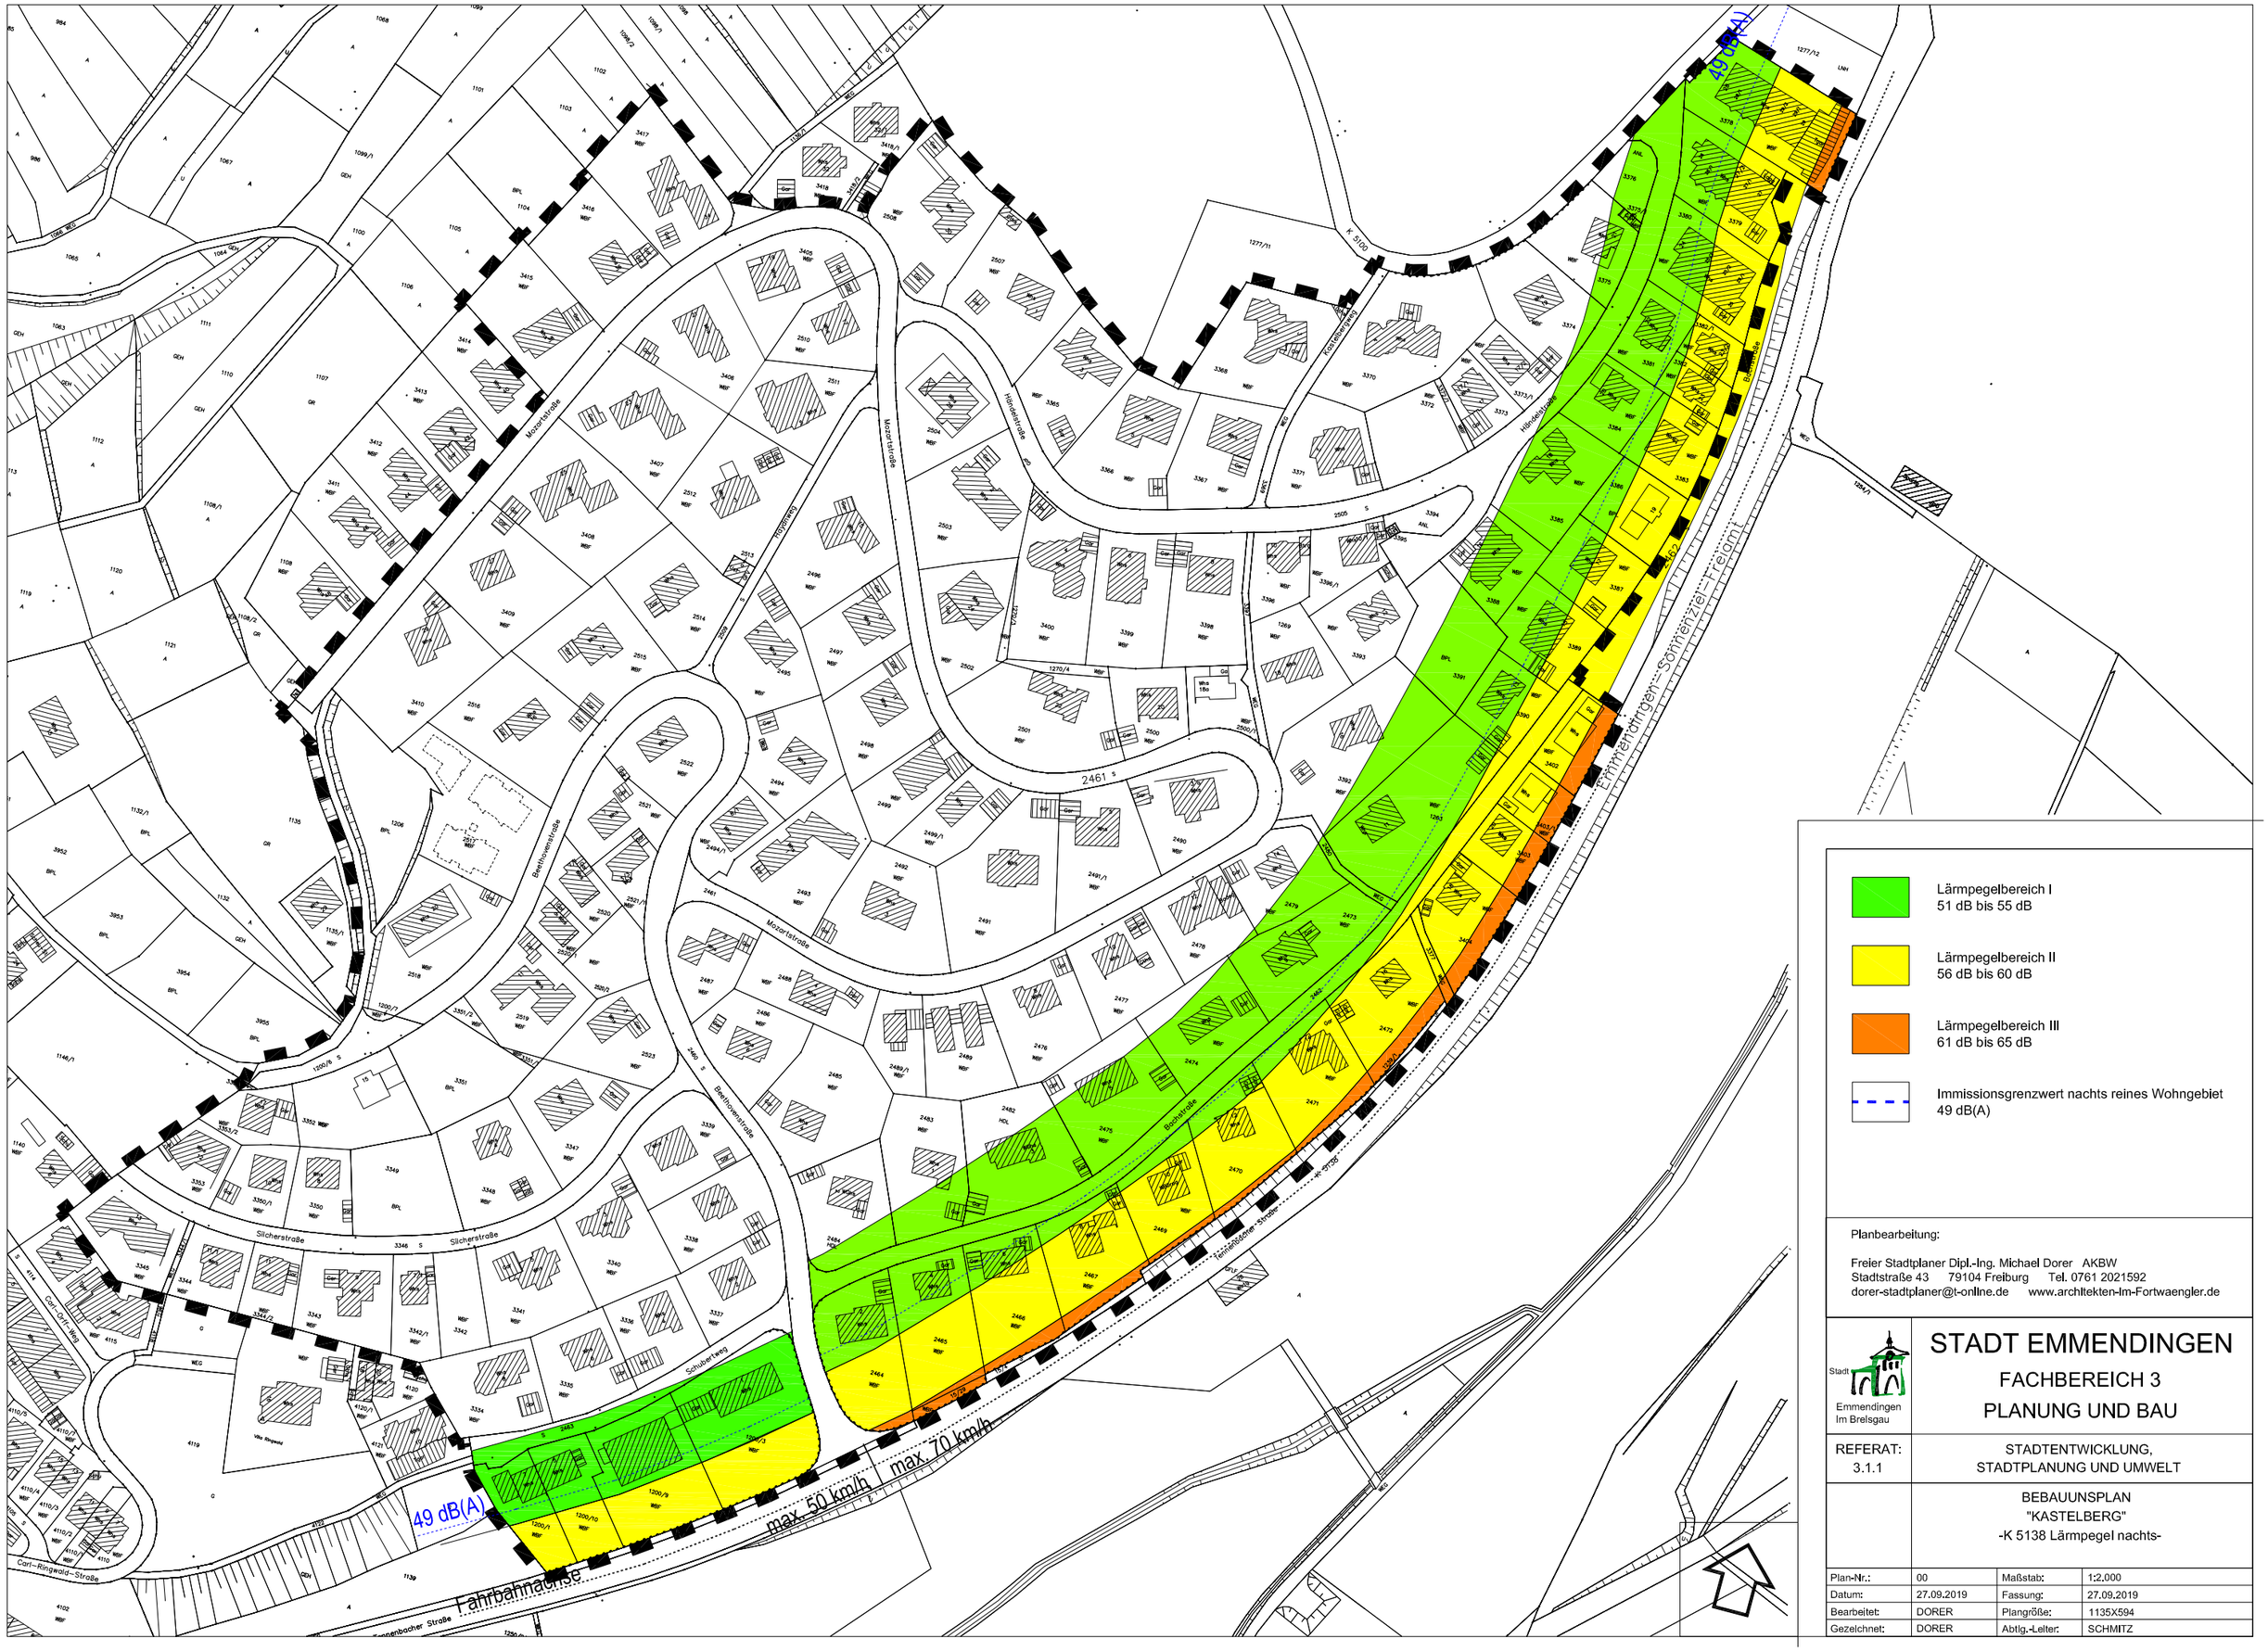

Planbearbeitung:

Freier Stadtplaner Dipl.-Ing. Michael Dorer AKBW
Stadtstraße 43 79104 Freiburg Tel. 0761 2021592
dorer-stadtplaner@t-online.de www.architekten-im-fortwaengler.de

Stadt Emmendingen Im Breisgau

STADT EMMENDINGEN

FACHBEREICH 3
PLANUNG UND BAU

REFERAT: 3.1.1

STADTENTWICKLUNG, STADTPLANUNG UND UMWELT

BEBAUUNSPLAN
"KASTELBERG"
-K 5138 Lärmpegel nachts-

Plan-Nr.:	00	Maßstab:	1:2.000
Datum:	27.09.2019	Fassung:	27.09.2019
Bearbeitet:	DORER	Plangröße:	1135X594
Gezeichnet:	DORER	Abtlg.-Leiter:	SCHMITZ