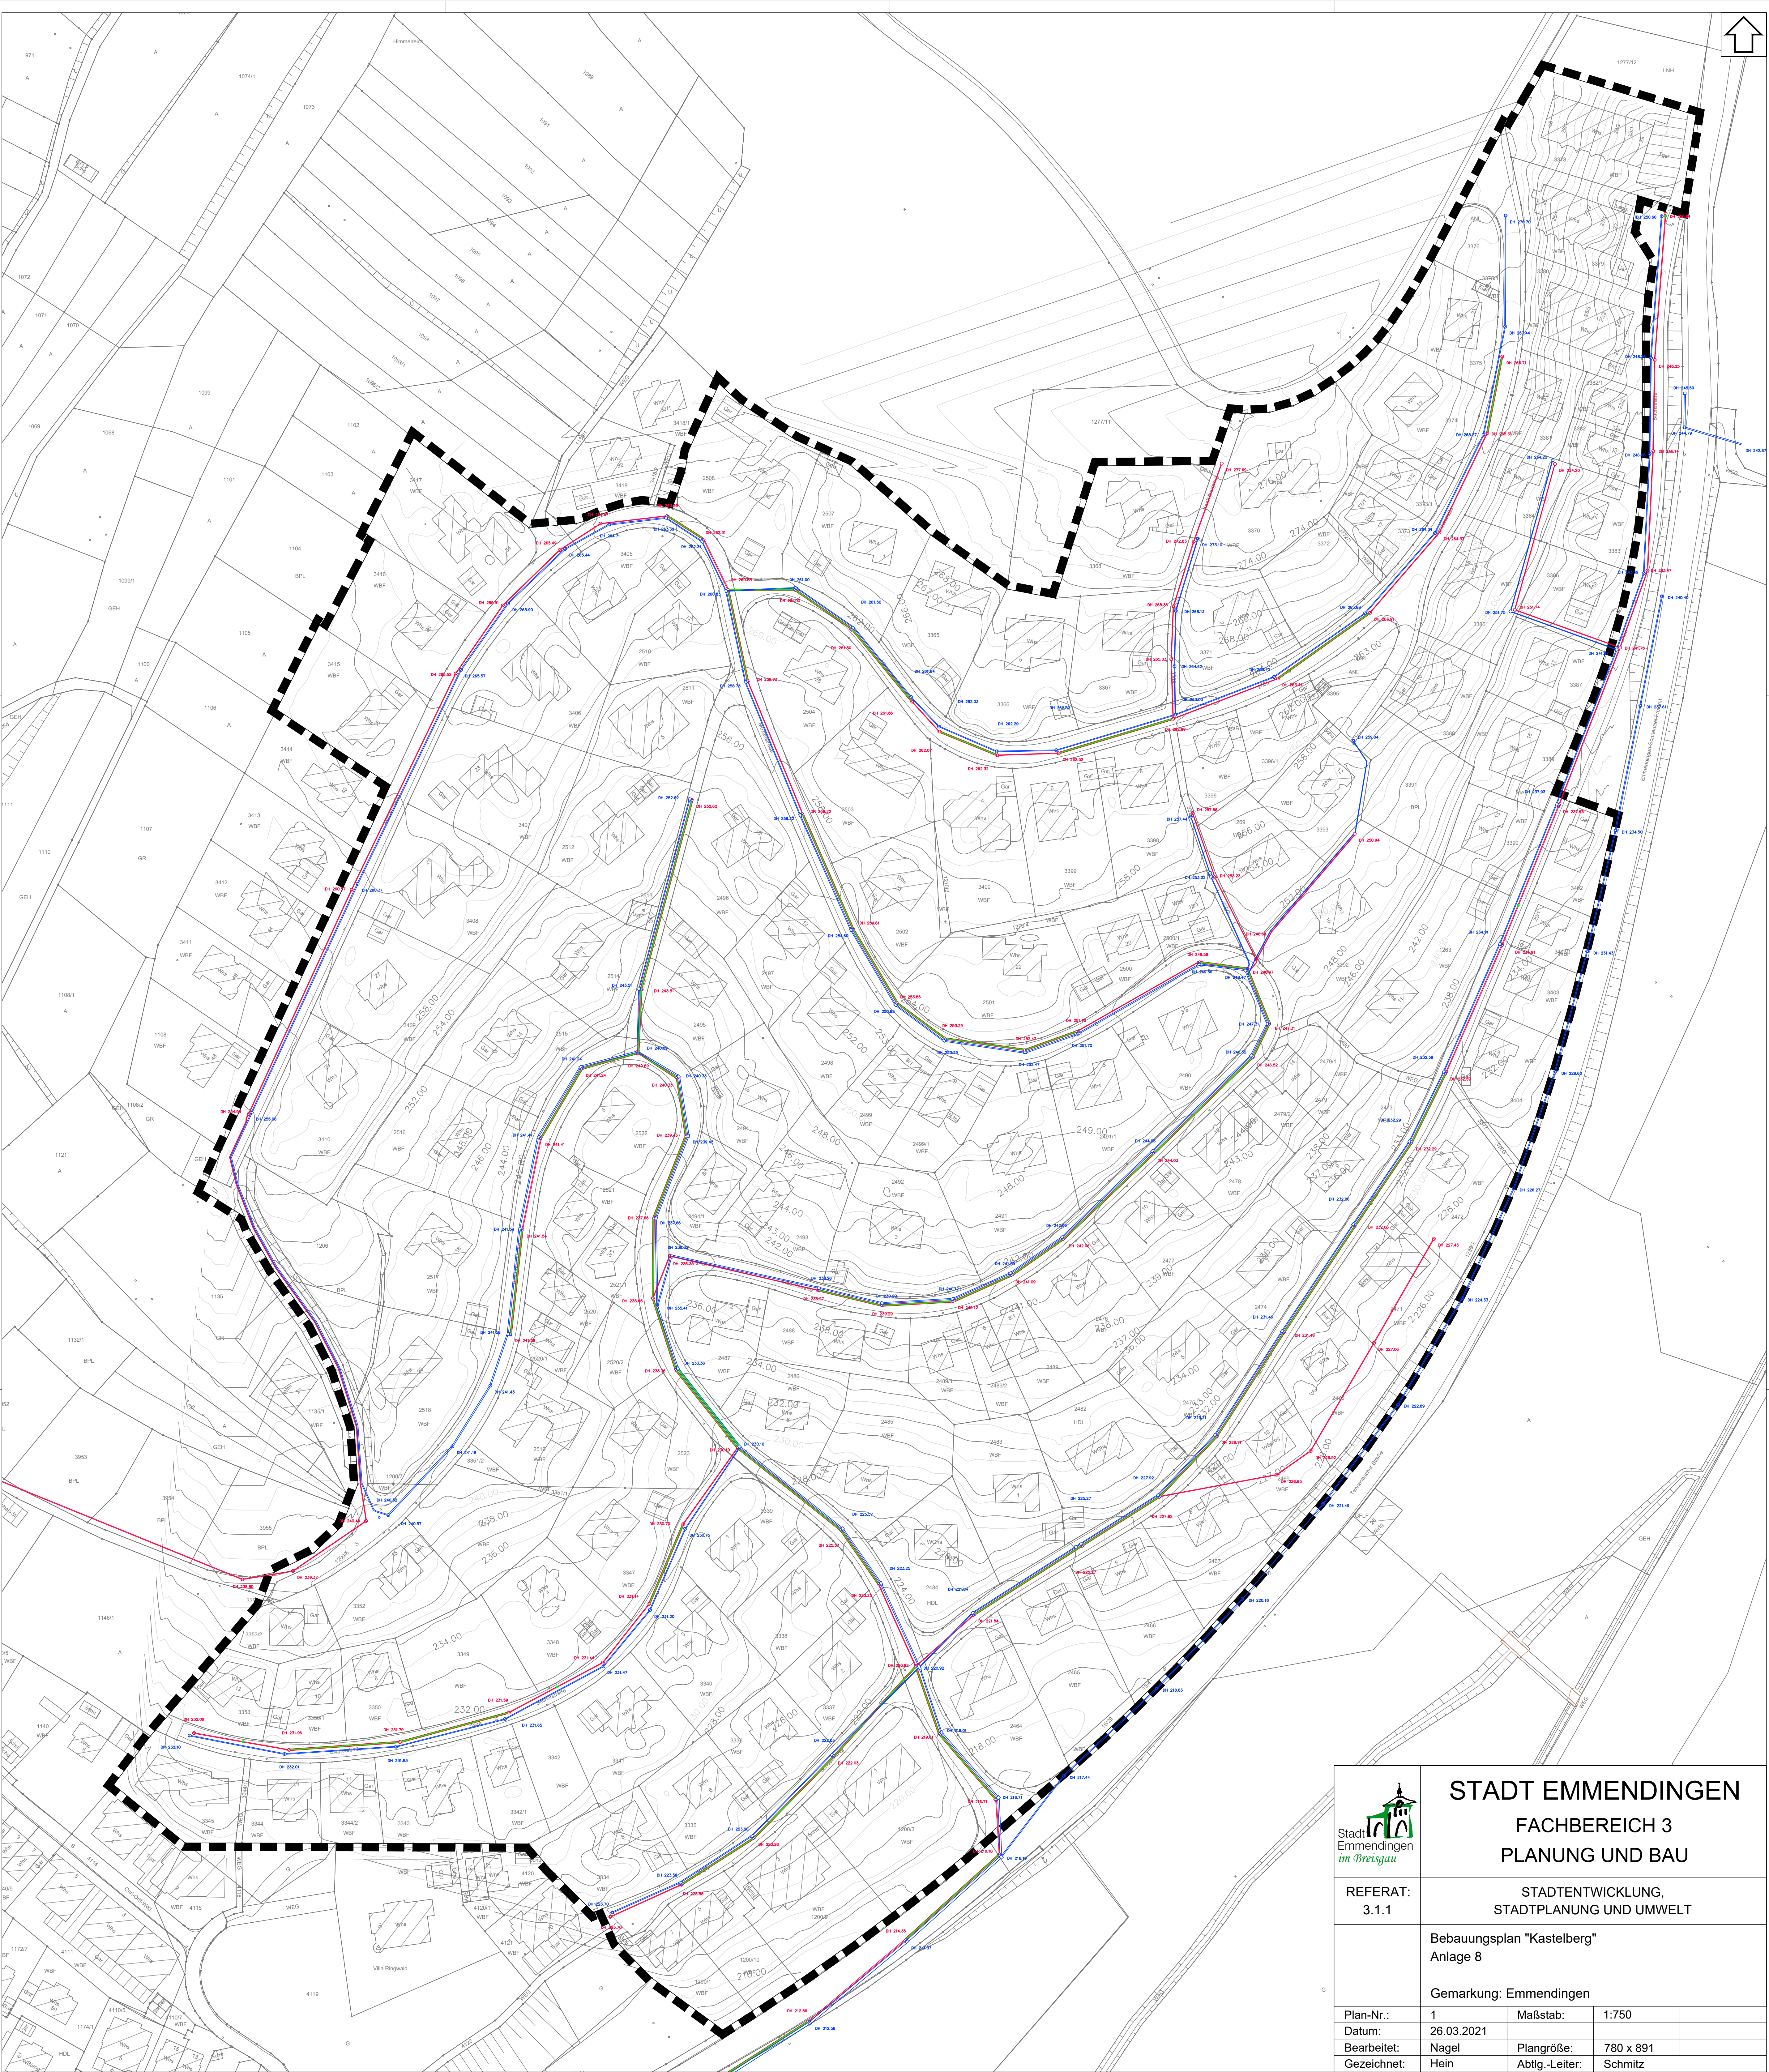


				STADT EMMENDINGEN			
				FACHBEREICH 3			
				PLANUNG UND BAU			
REFERAT: 3.1.1				STADTENTWICKLUNG, STADTPLANUNG UND UMWELT			
				Bebauungsplan "Kastelberg" Anlage 8			
				Gemarkung: Emmendingen			
Plan-Nr.:	1	Maßstab:	1:750				
Datum:	26.03.2021						
Bearbeitet:	Nagel	Plangröße:	780 x 891				
Gezeichnet:	Hein	Abtg.-Leiter:	Schmitz				