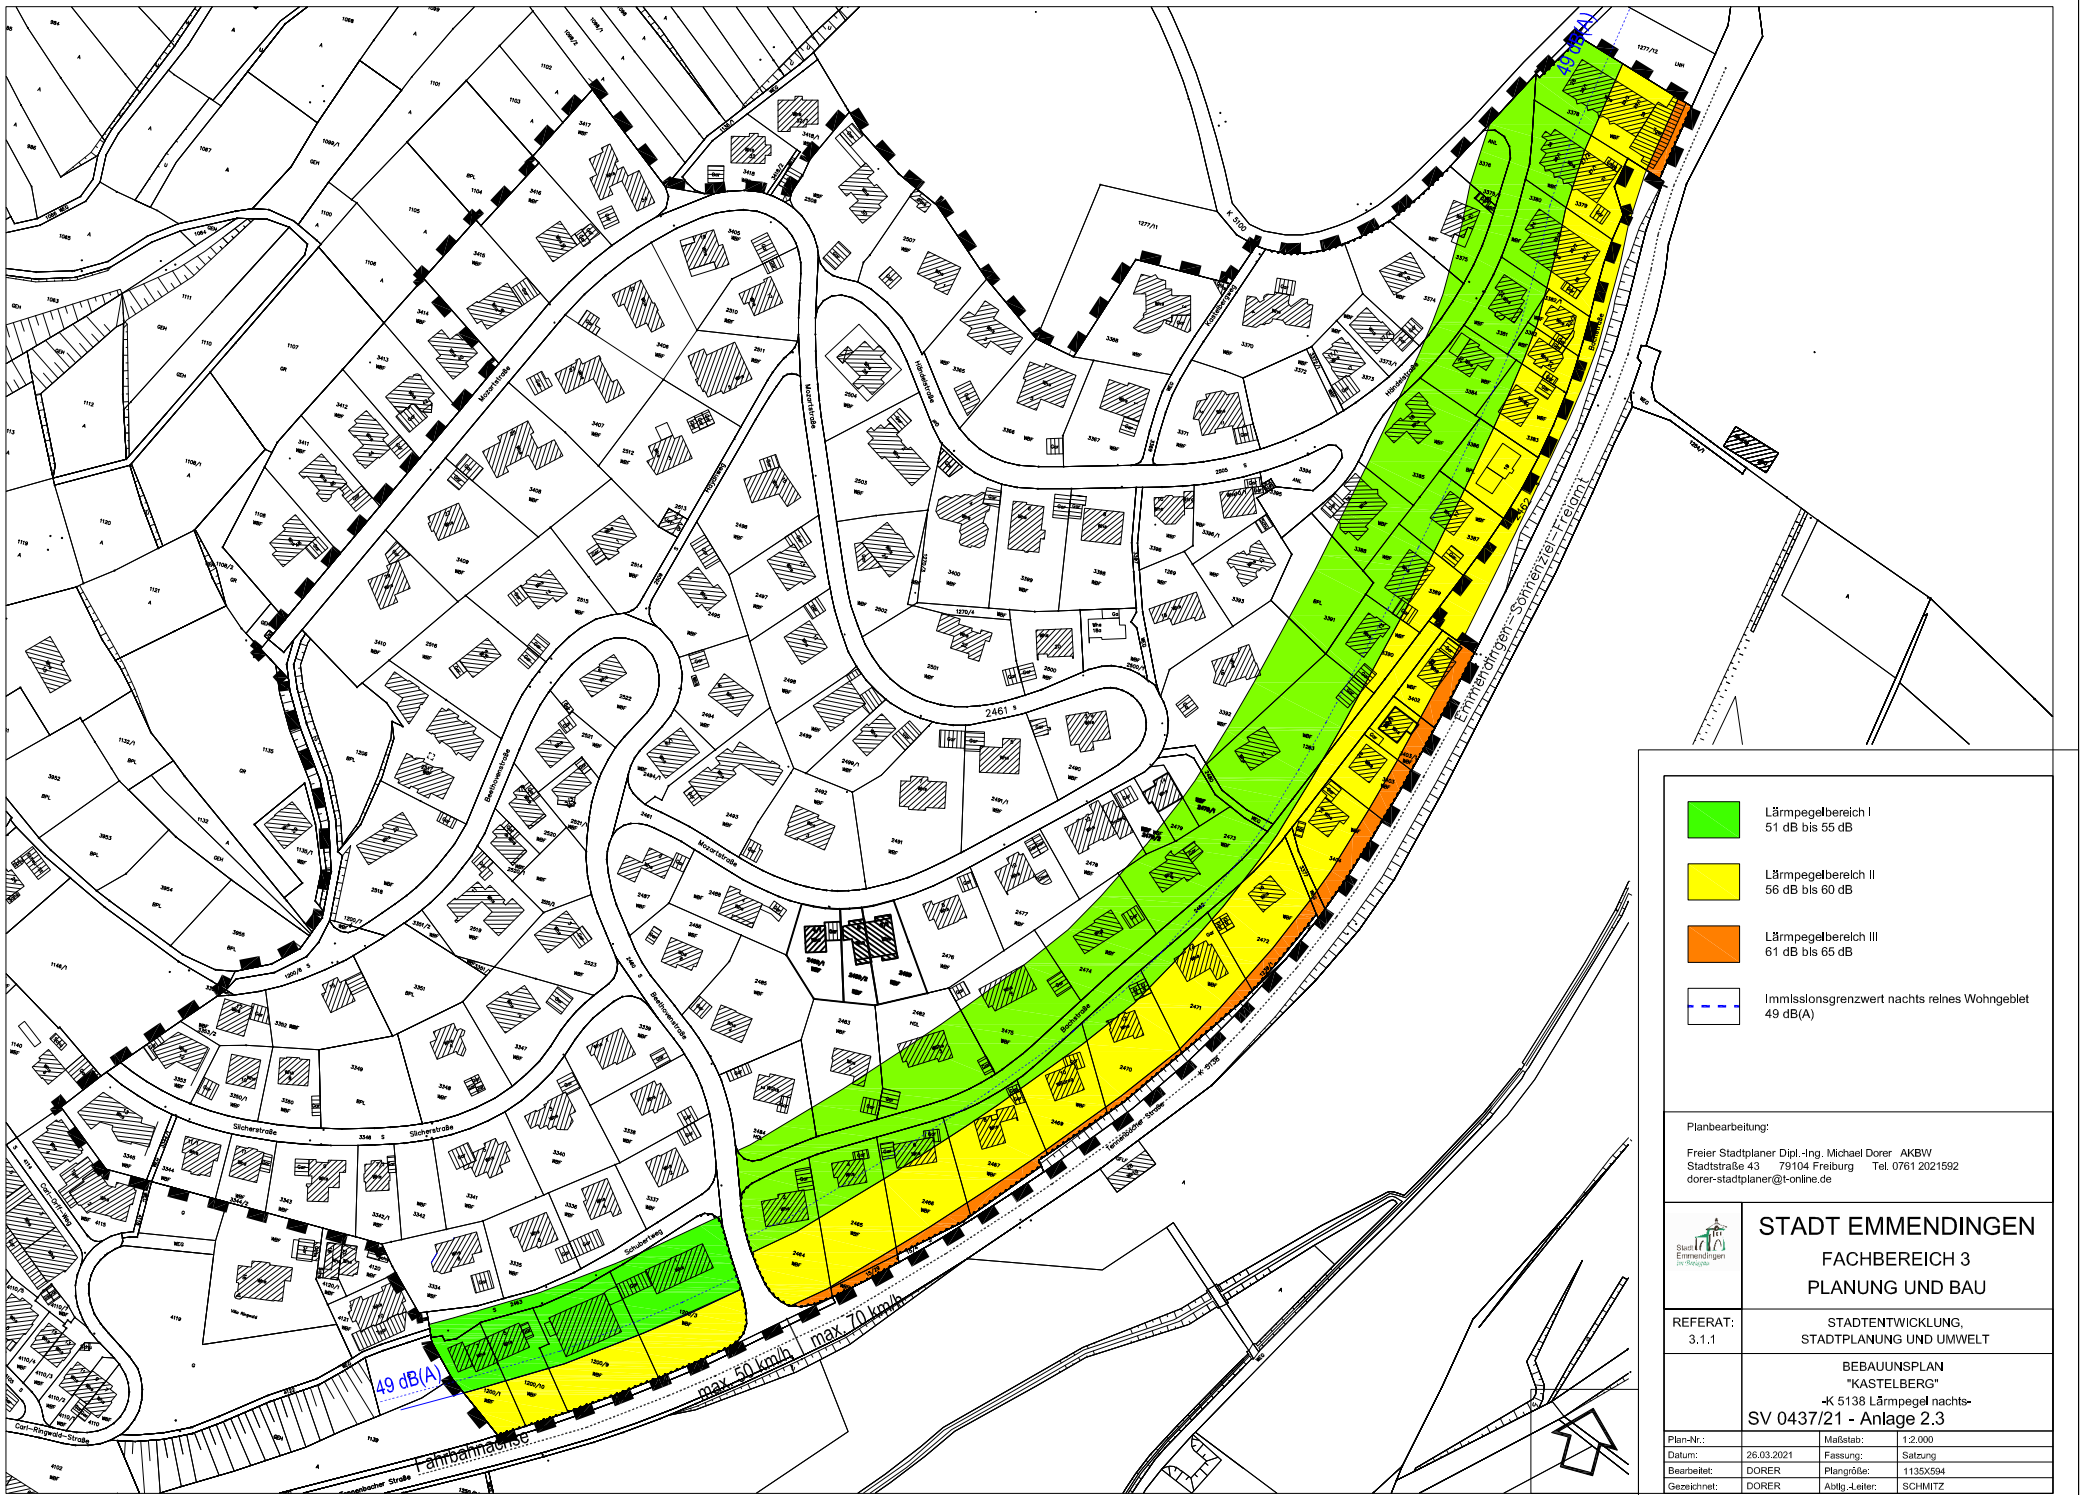

Planbearbeitung:

Freier Stadtplaner Dipl.-Ing. Michael Dorer AKBW
Stadtstraße 43 79104 Freiburg Tel. 0761 2021592
dorer-stadtplaner@t-online.de

STADT EMMENDINGEN

FACHBEREICH 3

PLANUNG UND BAU

REFERAT: 3.1.1	STADTENTWICKLUNG, STADTPLANUNG UND UMWELT

BEBAUUNSPLAN
"KASTELBERG"
-K 5138 Lärmpegel nachts-
SV 0437/21 - Anlage 2.3

Plan-Nr.:		Maßstab:	1:2.000
Datum:	26.03.2021	Fassung:	Satzung
Bearbeitet:	DORER	Plangröße:	1135X594
Gezeichnet:	DORER	Abtlg.-Leiter:	SCHMITZ